



ESTADO DE MATO GROSSO DO SUL
CÂMARA MUNICIPAL DE LADÁRIO

Centro Político-Administrativo Prefeito Hélio Benzi - 3226-1007 (Fax)
R. Corumbá, Q 28 - CEP 79370-000 - C. Postal 12 - CNPJ 02.017.960/0001-90 - Ladário-MS

LEI Nº 1.073/2020.

SANCIONO a presente Lei.
Em: 18 de setembro de 2020.



IRANIL DE LIMA SOARES
Prefeito Municipal

Dispõe sobre a denominação das Alamedas 1, 2 e 3 localizadas no Bairro Nova Aliança.

O PREFEITO MUNICIPAL DE LADÁRIO, Estado de Mato Grosso do Sul, no uso das atribuições legais que lhe são conferidas pela Lei Orgânica do Município, faço saber que a Câmara Municipal aprovou, e eu, sanciono a seguinte Lei:

Art. 1º As Alamedas localizadas no Bairro Nova Aliança, passam a terem as seguintes denominações, conforme mapas anexos:

I - Alameda 1: Rua JOSÉ ANTONIO CAVALCANTE

II - Alameda 2: Rua AMAURI FLORES

III - Alameda 3: Alameda MAURO BOTELHO ROCHA

Art. 2º Esta Lei entra em vigor na data de sua publicação.


Ladário-MS, 25 de agosto de 2020.



Daniel Benzi
Presidente



Géziel Paiva Figueiredo
1º Vice-Presidente

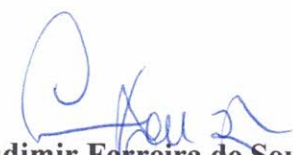

Ludimir Ferreira de Souza
2º Vice-Presidente



Jonil Junior Gomes Barcellos
1º Secretário




Antônio João Conde da Silva
2º Secretário




ESTADO DE MATO GROSSO DO SUL
CÂMARA MUNICIPAL DE LADÁRIO

Centro Político-Administrativo Prefeito Hélio Benzi - 3226-1007 (Fax)
R. Corumbá, Q 28 - CEP 79370-000 - C. Postal 12 - CNPJ 02.017.960/0001-90 - Ladário-MS

ANEXO À LEI Nº 1.073/2020
MAPAS DE DENOMINAÇÕES DAS ALAMEDAS DO BAIRRO NOVA ALIANÇA

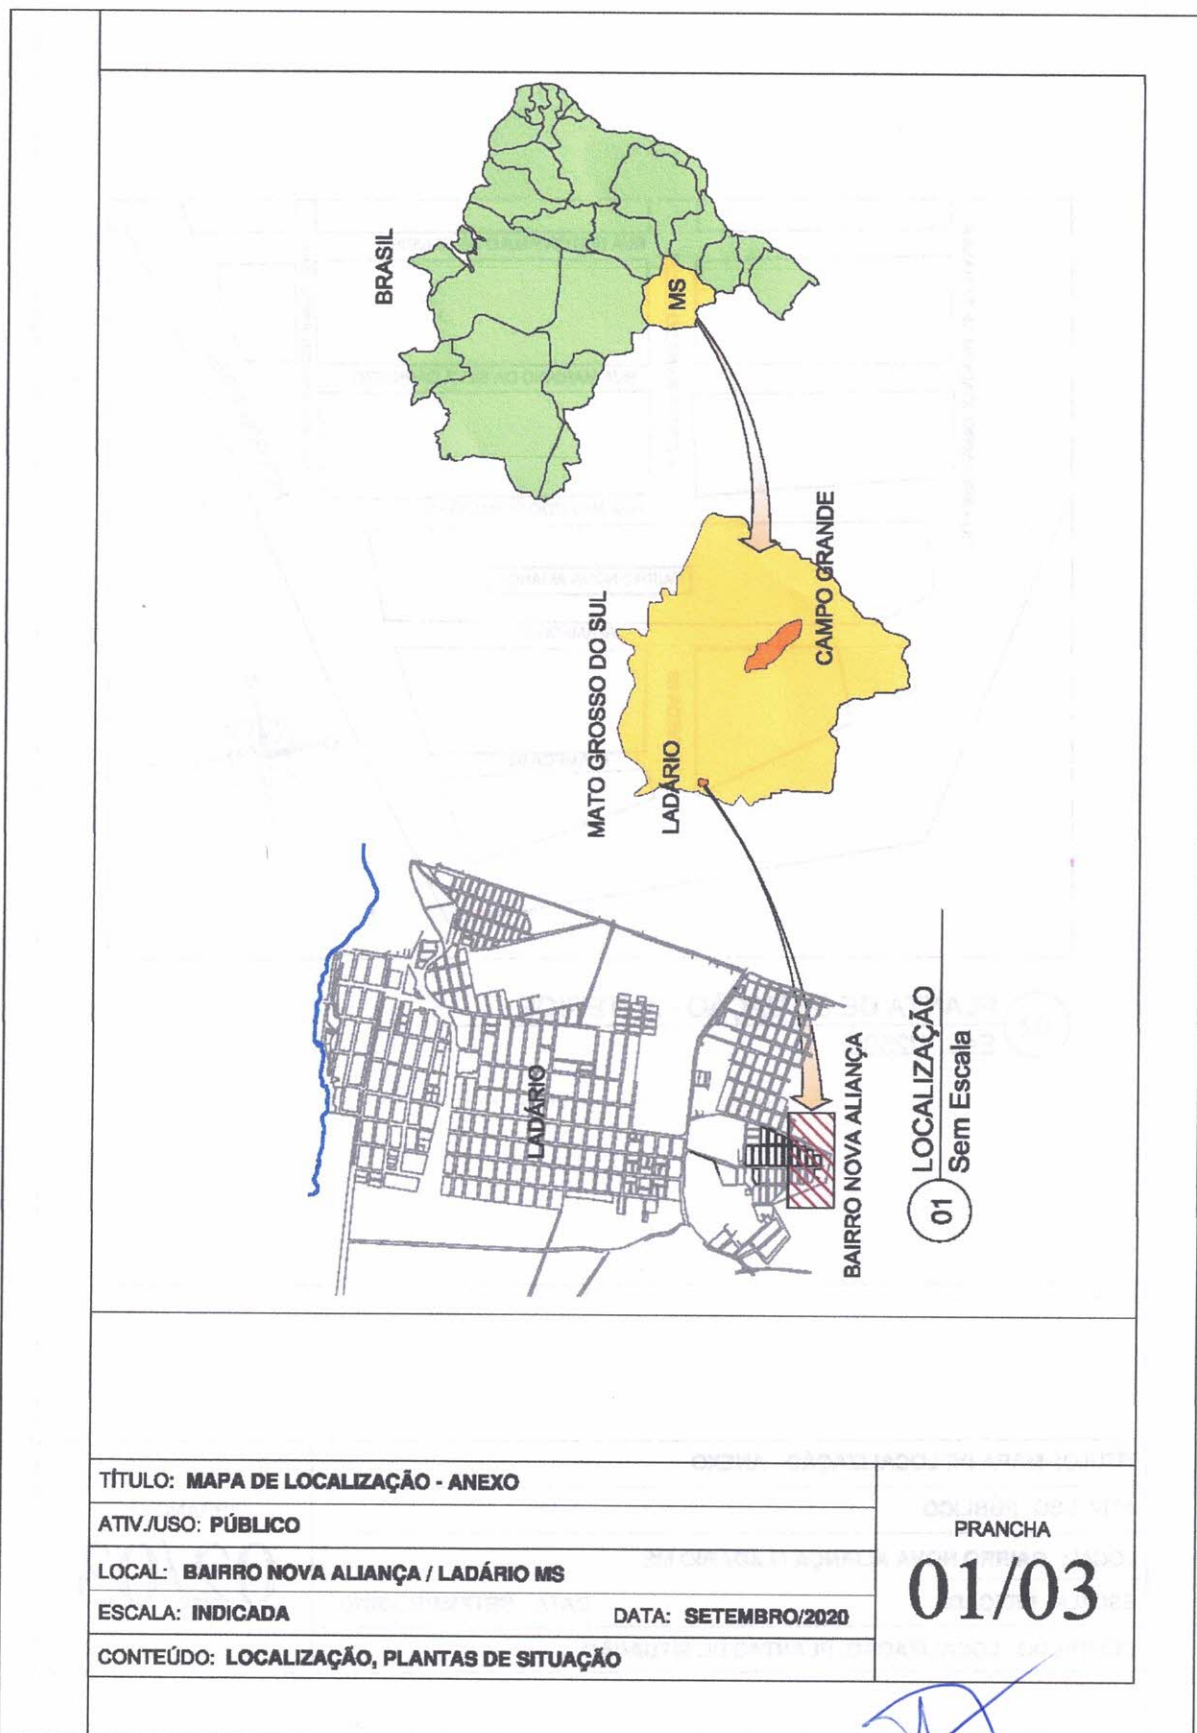


[Handwritten signatures and initials in blue ink]

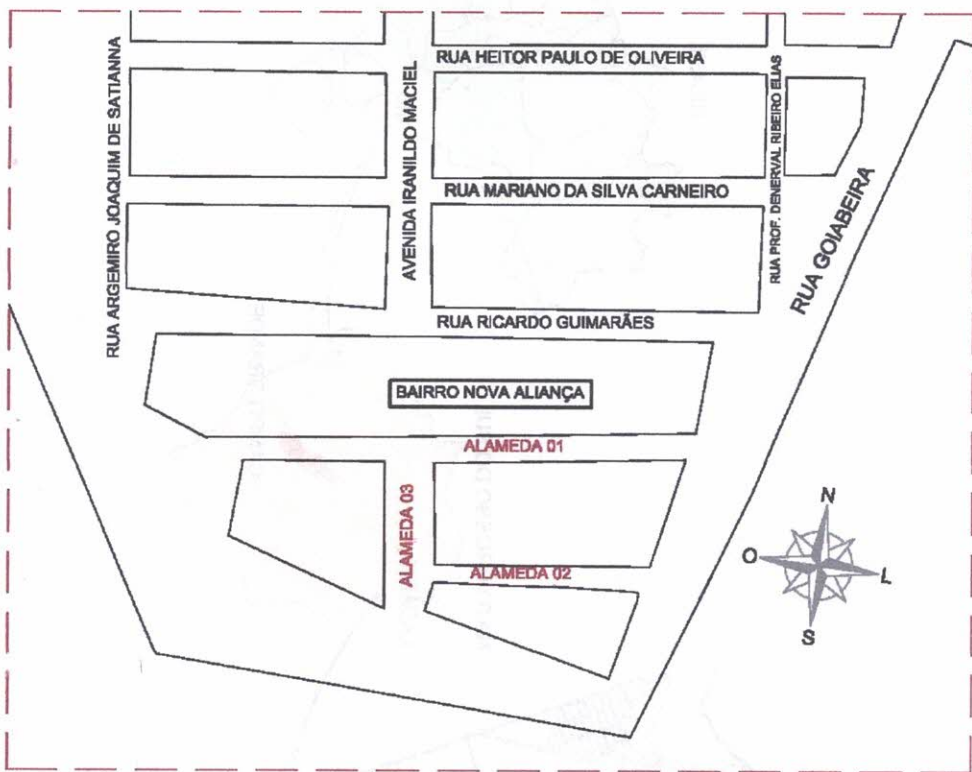

02 PLANTA DE SITUAÇÃO - ANTERIOR
Esc. 1/2500

TÍTULO: MAPA DE LOCALIZAÇÃO - ANEXO	PRANCHA 02/03	
ATIV./USO: PÚBLICO		
LOCAL: BAIRRO NOVA ALIANÇA / LADÁRIO MS		
ESCALA: INDICADA		DATA: SETEMBRO/2020
CONTEÚDO: LOCALIZAÇÃO, PLANTAS DE SITUAÇÃO		

[Handwritten signatures and marks in blue ink]

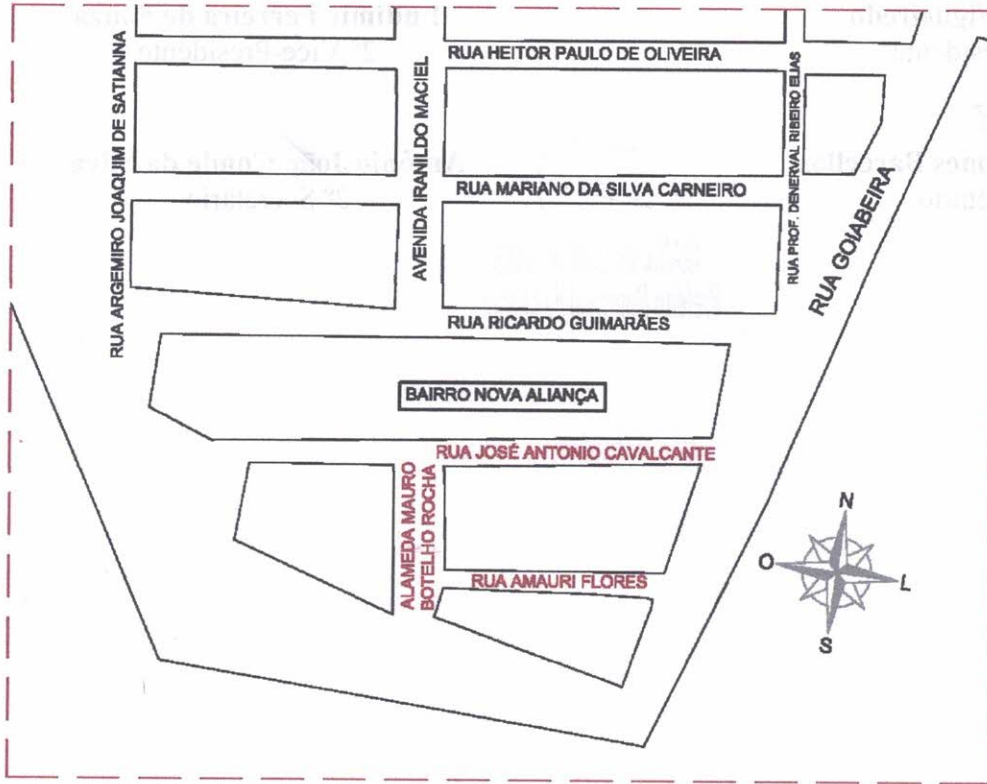

03 PLANTA DE SITUAÇÃO - POSTERIOR
Esc. 1/2500

TÍTULO: MAPA DE LOCALIZAÇÃO - ANEXO	PRANCHA 03/03	
ATIV./USO: PÚBLICO		
LOCAL: BAIRRO NOVA ALIANÇA / LADÁRIO MS		
ESCALA: INDICADA		DATA: SETEMBRO/2020
CONTEÚDO: LOCALIZAÇÃO, PLANTAS DE SITUAÇÃO		

[Handwritten signatures and initials]




Ladário-MS, 25 de agosto de 2020.


Daniel Benzi
Presidente


Gesiel Paiva Figueiredo
1º Vice-Presidente


Ludimir Ferreira de Souza
2º Vice-Presidente


Jonil Junior Gomes Barcellos
1º Secretário

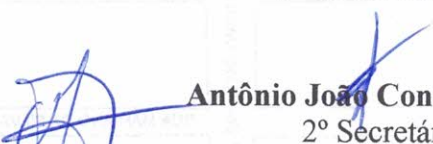
Antônio João Conde da Silva
2º Secretário

IRAYL DE LIMA SOARES
Prefeito Municipal de Ladário

PLANTA DE SITUAÇÃO - POSTERIOR
Esc. 123/21

03/103