

## REQUERIMENTO

A Vereadora que esta subscreve de acordo com as normas regimentais, requer à Mesa Diretora, seja encaminhado expediente ao Sr. **JOÃO ALFREDO DANIEZE**, Prefeito Municipal e ao Sr. **ADEMILSON BARBOSA PEREIRA**, Secretário Municipal de Infraestrutura Pública, solicitando informações sobre a rotatória e desvio enfrente ao posto de saúde São João.

## JUSTIFICATIVA

Eu, vereadora, Edervânia Malta, sirvo-me deste para requerer esclarecimentos e providências referentes à rotatória e ao desvio localizados em frente ao Posto de Saúde São João.

Recentemente, a implementação dessas alterações viárias tem causado considerável confusão e dificuldades para os motoristas que transitam pela área. A ausência de placas de sinalização adequadas tem gerado situações de insegurança e transtornos para os usuários da via, além de comprometer a fluidez do tráfego.

Diante disso, solicito as seguintes providências:

**Esclarecimentos:** Solicito um esclarecimento detalhado sobre as razões e o planejamento por trás da criação da rotatória e do desvio em questão. Informações sobre os objetivos e a previsão de melhorias futuras seriam muito úteis para a compreensão da situação.

**Colocação de Placas de Sinalização:** Requeiro a instalação urgente de placas de sinalização claras e visíveis na rotatória e no desvio, com o intuito de orientar os motoristas e minimizar os riscos de acidentes. A sinalização deve incluir informações sobre a direção a seguir, possíveis desvios e as regras de circulação na área..

Agradeço antecipadamente pela atenção e estou à disposição para colaborar com quaisquer informações adicionais ou esclarecimentos que possam ser necessários para a resolução desta questão.

Atenciosamente,

**Plenário Milton Gomes Santana, 10 de Setembro de 2024**

**Edervânia dos Santos Malta**  
Vereadora - PP

Processo 2024.001.237  
Requerimento n° 79 de  
10/09/2024

PAUTA DA 24ª SESSÃO ORDINÁRIA DO DIA 10 DE SETEMBRO DE 2024 - ÀS 19 horas

1- Projeto de Lei nº 53, de 12 agosto de 2024, dispõe sobre a abertura de Crédito Suplementar ao orçamento anual do Exercício de 2024 e dá outras providências, de autoria do Executivo Municipal;

**SEGUNDA DISCUSSÃO E VOTAÇÃO;**

2- Projeto de Lei nº 54, de 12 de agosto de 2024, dispõe sobre abertura de Crédito Suplementar ao orçamento anual do Exercício de 2024 e dá outras providências; de autoria do Executivo Municipal;

**SEGUNDA DISCUSSÃO E VOTAÇÃO;**

3- Projeto de Lei nº 42, de 27 de agosto de 2024, dispõe sobre política pública Municipal para garantia, proteção e ampliação dos direitos das pessoas com transtorno do espectro autista (TEA) e seus familiares e dá outras providências, de autoria do vereador Christoffer Jamesson da Silva – PL;

**SEGUNDA DISCUSSÃO E VOTAÇÃO;**

4- Projeto de Lei Nº03, de 27 de fevereiro de 2024, institui o Programa Municipal de Capacitação da Mulher chefe de família e desempregada, no âmbito do Município de Ribas do Rio Pardo- MS, e dá outras providências, de autoria do vereador Christoffer Jamesson da Silva -PL;

**Já com o parecer conjunto favorável de nº 63/2024 da Comissão de Legislação, Justiça e Redação Final e a de Finanças, e Orçamentos Serviços e Obras Públicas;**

**PRIMEIRA DISCUSSÃO E VOTAÇÃO;**

5- Projeto de Lei Substitutivo nº 01, de 03 de setembro de 2024, sobrepe o Projeto de Lei nº 35/2024 de autoria da vereadora Edervânia dos Santos Malta -PP, criando nova redação que dispõe sobre a disponibilização de atendimento especializado no CAPS para crianças com Transtorno do Espectro Autista (TEA), TDAH e outros transtornos, de autoria da Vereadora Edervânia dos Santos Malta - PP;

**Já com o parecer conjunto favorável de nº 64/2024 da Comissão de Legislação, Justiça e Redação Final e a de Finanças, e Orçamentos Serviços e Obras Públicas;**

**PRIMEIRA DISCUSSÃO E VOTAÇÃO;**

6- Projeto de Lei nº 46, de 09 de setembro de 2024, institui em Ribas do Rio Pardo o programa de ação integrada e continuada de atenção às pessoas em situação de rua usuárias abusivas de álcool e/ou outras drogas, e dá outras providências, de autoria do

vereador Christoffer Jamesson da Silva – PL;

**Encaminhar para as Comissões Permanentes para seus respectivos pareceres no prazo regimental;**

**7-** Projeto de Lei nº 47, de 10 de setembro de 2024, cria a biblioteca municipal no Parque dos Ypes, e dá outras providências, de autoria da vereadora Edervânia dos Santos Malta - PP;

**Encaminhar para as Comissões Permanentes para seus respectivos pareceres no prazo regimental;**

**8-** Requerimento nº 78/2024, ao Excelentíssimo Senhor João Alfredo Danieze, Digníssimo Prefeito Municipal, com cópia ao ilustríssimo senhor Ademilson Barbosa Pereira Secretário Municipal de Infraestrutura Pública (SEINFRA) solicita informações acerca do recapeamento no loteamento do R.01/19801 (Zé Miúdo), de autoria da vereadora Edervânia dos Santos Malta - PP;

**9-** Requerimento nº 79/2024, ao Excelentíssimo Senhor João Alfredo Danieze, Digníssimo Prefeito Municipal, com cópia ao ilustríssimo senhor Ademilson Barbosa Pereira Secretário Municipal de Infraestrutura Pública (SEINFRA) solicita informações sobre a rotatória e desvio em frente ao posto de saúde São João, de autoria da vereadora Edervânia dos Santos Malta - PP;

**10-** Requerimento nº 80/2024, ao Excelentíssimo Senhor João Alfredo Danieze, Digníssimo Prefeito Municipal, com cópia ao ilustríssimo senhor Adir Jorge Diniz Diretor de Departamento de Trânsito, solicita informações acerca de mais horários e disponibilidades do transporte público, de autoria da vereadora Edervânia dos Santos Malta - PP;

**11-** Requerimento nº 81/2024, ao Ilustríssimo Senhor Cláudio Pereira da Silva, Digníssimo Secretário Municipal de Empreendedorismo (SEMP), com cópia ao Excelentíssimo Senhor João Alfredo Danieze, Digníssimo Prefeito Municipal, requer a relação dos beneficiados do assentamento novo modelo com poços semiartesianos adquiridos através do processo licitatório nº030/2024, bem como a data de assinatura de serviços e previsão da conclusão de serviço e quantidade de poços semiartesianos adquiridos nos anos 2021, 2022 e 2023 pelo município bem como relação dos contemplados e valores investidos, de autoria do vereador Paulo Rogerio de Souza Bernardes - PSB;

**12-** Requerimento nº 82/2024, a Ilustríssima Senhora Maryane Hirahata Shiota, Secretária Municipal de Saúde (SESAU), com cópia ao Excelentíssimo Senhor João Alfredo Danieze, Digníssimo Prefeito Municipal, requer informações a respeito do andamento de processo licitatório relacionado a Emenda Parlamentar destinada pelo Deputado Federal Beto Pereira (PSDB) no valor de R\$ 283.817,00 depositada pelo Fundo Nacional de Saúde em 11 de abril de 2023, para aquisição de uma ambulância modelo furgão, para atender as necessidades do Hospital Municipal José Maria Marques Domingues, de autoria do vereador Paulo Rogerio de Souza Bernardes - PSB;

**13-** Requerimento nº 83/2024, ao Excelentíssimo Senhor João Alfredo Danieze, Digníssimo Prefeito Municipal, com cópia a ilustríssima senhora Divina Castro, Diretora de Endemias, solicita informações acerca da rede de esgoto da rua Júlio Lorenzoni especificamente no alojamento barraco, onde era a academia do Alex, de autoria da vereadora Edervânia dos Santos Malta - PP;

**14-** Indicação nº 101/2024, a Ilustríssima Senhora Maryane Hirahata Shiota, Secretária Municipal de Saúde (SESAU), com cópia ao Excelentíssimo Senhor João Alfredo Danieze, Digníssimo Prefeito Municipal, indica inclusão da Farmácia Popular no ESF Nova Esperança, de autoria da vereadora Tânia Maria Ferreira de Souza - PP;

**15-** Indicação nº 102/2024, ao Ilustríssimo Senhor, Ademilson Barbosa Pereira Secretário Municipal de Infraestrutura Pública (SEINFRA), com cópia ao Excelentíssimo Senhor João Alfredo Danieze, Digníssimo Prefeito Municipal, solicita a limpeza de entulhos e lixo na estrada de acesso ao Assentamento Pedreira, de autoria da vereadora Tânia Maria Ferreira de Souza – PP;

**Ver. Luiz Antônio Fernandes Ribeiro - PSDB**

Presidente

## **Ata da 24ª Sessão Ordinária da Câmara Municipal de Ribas do Rio Pardo, Estado de Mato Grosso do Sul, do dia 10 de setembro de 2024.**

Aos dez dias do mês de setembro de dois mil e vinte e quatro às dezenove horas, no Plenário da Câmara, sito à Av. Aureliano Moura Brandão, 2411, Parque Estoril III, reuniram em Sessão Ordinária os Vereadores do Município de Ribas do Rio Pardo, sob a Presidência do Vereador Luiz Antônio Fernandes Ribeiro - PSDB e Secretariada pelos Vereadores Paulo Henrique Pereira Da Silva - Republicanos, Primeiro Secretário e Rozenir Pereira - PSDB, Segunda Secretária. Estavam presentes os Vereadores Álvaro Andrade dos Santos - PP, Anderson Arry Januário Guimarães - PSDB, Christoffer Jamesson da Silva - PL, Edervânia dos Santos Malta - PP, Paulo Rogério de Souza Bernardes - PSB, Sidinei Fontebasse Ferreira PP (ausente), Tânia Maria Ferreira de Souza - PP, Tiago Gomes de Oliveira - PSDB. Logo o Senhor Presidente solicitou ao Primeiro Secretário para fazer a chamada dos nobres Vereadores. Após a realização da chamada de presença dos parlamentares, o Presidente, Luiz Antônio Fernandes Ribeiro - PSDB, disse: "Senhores Vereadores, havendo o número legal, invocando a Deus pela grandeza da pátria e a paz entre os homens, assim, atendendo a Resolução nº 03/2023, conforme o Artigo 124 do Regimento Interno, sob a proteção de Deus, em nome da democracia e da liberdade, declaro aberta a presente sessão". O presidente cumprimentou os vereadores e a população presente. Informou que, de acordo com o Regimento Interno a ata fica à disposição dos nobres vereadores por 24 horas antes da sessão para qualquer contestação, na sequência colocou a ata em discussão e votação sendo aprovada por unanimidade de votos. Em seguida o Senhor Presidente solicitou ao Primeiro Secretário para fazer a leitura das correspondências recebidas, não havendo correspondências prosseguiu o senhor Presidente que disse tendo em vista que a ordem do dia a pauta foi passada uma cópia para cada vereador. Em seguida o Senhor Presidente deixou a palavra livre no pequeno expediente, comunicou o Senhor Presidente que cada vereador na ordem do dia somente se manifestará em proposição de sua exclusiva autoria pelo tempo regimental, nas demais pelo tempo permitido pela presidência não havendo manifestante o senhor presidente consultou ao plenário se passaria para a ordem do dia passou então para a ordem do dia: Projeto de Lei nº 53, de 12 agosto de 2024, dispõe sobre a abertura de Crédito Suplementar ao orçamento anual do Exercício de 2024 e dá outras providências, de autoria do Executivo Municipal, já obteve sua primeira discussão e votação foi colocado em sua segunda e última discussão e votação sendo aprovado por unanimidade de votos; Projeto de Lei nº 54, de 12 de agosto de 2024, dispõe sobre abertura de Crédito Suplementar ao orçamento anual do Exercício de 2024 e dá outras providências; de autoria do Executivo Municipal, já obteve sua primeira discussão e votação foi colocado em sua segunda e última discussão e votação sendo aprovado por unanimidade de votos; Projeto de Lei nº 42, de 27 de agosto de 2024, dispõe sobre política pública Municipal para garantia, proteção e ampliação dos direitos das pessoas com transtorno do espectro autista (TEA) e seus familiares e dá outras providências, de autoria do vereador Christoffer Jamesson da Silva – PL, já obteve sua primeira discussão e votação foi colocado em sua segunda e última discussão e votação sendo aprovado por unanimidade de votos; Projeto de Lei Nº03, de 27 de fevereiro de 2024, institui o Programa Municipal de Capacitação da Mulher chefe de família e desempregada, no âmbito do Município de Ribas do Rio Pardo- MS, e dá outras

providências, de autoria do vereador Christoffer Jamesson da Silva - PL, foi lido o **parecer conjunto favorável de nº 63/2024 da Comissão de Legislação, Justiça e Redação Final e a de Finanças, e Orçamentos Serviços e Obras Públicas, colocado o Projeto de Lei nº 03/2024 em sua primeira discussão e votação foi aprovado por unanimidade de votos**; Projeto de Lei Substitutivo nº 01, de 03 de setembro de 2024, sobrepõe o Projeto de Lei nº 35/2024 de autoria da vereadora Edervânia dos Santos Malta -PP, criando nova redação que dispõe sobre a disponibilização de atendimento especializado no CAPS para crianças com Transtorno do Espectro Autista (TEA), TDAH e outros transtornos, de autoria da Vereadora Edervânia dos Santos Malta - PP, foi lido o **parecer conjunto favorável de nº 64/2024 da Comissão de Legislação, Justiça e Redação Final e a de Finanças, e Orçamentos Serviços e Obras Públicas, foi colocado o Projeto de Lei Substitutivo nº 01 de 2024 em sua primeira discussão e votação sendo aprovado por unanimidade de votos**; Projeto de Lei nº 46, de 09 de setembro de 2024, institui em Ribas do Rio Pardo o programa de ação integrada e continuada de atenção às pessoas em situação de rua usuárias abusivas de álcool e/ou outras drogas, e dá outras providências, de autoria do vereador Christoffer Jamesson da Silva – PL foi lido e encaminhado para as Comissões para seus respectivos pareceres no prazo regimental; Projeto de Lei nº 47, de 10 de setembro de 2024, cria a biblioteca municipal no Parque dos Ypes, e dá outras providências, de autoria da vereadora Edervânia dos Santos Malta - PP, foi lido e encaminhado para as comissões para seus respectivos pareceres no prazo regimental; Requerimento nº 78/2024, ao Excelentíssimo Senhor João Alfredo Danieze, Digníssimo Prefeito Municipal, com cópia ao ilustríssimo senhor Ademilson Barbosa Pereira Secretário Municipal de Infraestrutura Pública (SEINFRA) solicita informações acerca do recapeamento no loteamento do R.01/19801 (Zé Miúdo), de autoria da vereadora Edervânia dos Santos Malta - PP; Requerimento nº 79/2024, ao Excelentíssimo Senhor João Alfredo Danieze, Digníssimo Prefeito Municipal, com cópia ao ilustríssimo senhor Ademilson Barbosa Pereira Secretário Municipal de Infraestrutura Pública (SEINFRA) solicita informações sobre a rotatória e desvio em frente ao posto de saúde São João, de autoria da vereadora Edervânia dos Santos Malta - PP; Requerimento nº 80/2024, ao Excelentíssimo Senhor João Alfredo Danieze, Digníssimo Prefeito Municipal, com cópia ao ilustríssimo senhor Adir Jorge Diniz Diretor de Departamento de Trânsito, solicita informações acerca de mais horários e disponibilidades do transporte público, de autoria da vereadora Edervânia dos Santos Malta - PP, Requerimento nº 83/2024, ao Excelentíssimo Senhor João Alfredo Danieze, Digníssimo Prefeito Municipal, com cópia a ilustríssima senhora Divina Castro, Diretora de Endemias, solicita informações acerca da rede de esgoto da rua Júlio Lorenzoni especificamente no alojamento barraco, onde era a academia do Alex, de autoria da vereadora Edervânia dos Santos Malta - PP, foram esses Requerimentos da mesma autora lidos separadamente logo a autora se justificou e todos em discussão e votação foram aprovados por unanimidades de votos; Requerimento nº 81/2024, ao Ilustríssimo Senhor Cláudio Pereira da Silva, Digníssimo Secretário Municipal de Empreendedorismo (SEMP), com cópia ao Excelentíssimo Senhor João Alfredo Danieze, Digníssimo Prefeito Municipal, requer a relação dos beneficiados do assentamento novo modelo com poços semiartesianos adquiridos através do processo licitatório nº030/2024, bem como a data de assinatura de serviços e previsão da conclusão de serviço e quantidade de poços semiartesianos adquiridos nos anos 2021, 2022 e 2023 pelo município bem como relação dos contemplados e valores investidos, de autoria do vereador Paulo Rogério de Souza Bernardes - PSB; Requerimento nº 82/2024, a Ilustríssima Senhora Maryane Hirahata Shiota, Secretária Municipal de Saúde (SESAU), com cópia ao Excelentíssimo Senhor João Alfredo Danieze, Digníssimo Prefeito Municipal, requer informações a respeito do andamento de processo licitatório relacionado a Emenda Parlamentar destinada pelo Deputado Federal Beto Pereira (PSDB) no valor de R\$ 283.817,00 depositada pelo Fundo Nacional de Saúde em 11 de abril de 2023, para aquisição de uma ambulância modelo

furgão, para atender as necessidades do Hospital Municipal José Maria Marques Domingues, de autoria do vereador Paulo Rogerio de Souza Bernardes - PSB, que em discussão e votação foram aprovados por unanimidade de votos separadamente; Indicação nº 101/2024, a Ilustríssima Senhora Maryane Hirahata Shiota, Secretária Municipal de Saúde (SESAU), com cópia ao Excelentíssimo Senhor João Alfredo Danieze, Digníssimo Prefeito Municipal, indica inclusão da Farmácia Popular no ESF Nova Esperança, de autoria da vereadora Tânia Maria Ferreira de Souza - PP; Indicação nº 102/2024, ao Ilustríssimo Senhor, Ademilson Barbosa Pereira Secretário Municipal de Infraestrutura Pública (SEINFRA), com cópia ao Excelentíssimo Senhor João Alfredo Danieze, Digníssimo Prefeito Municipal, solicita a limpeza de entulhos e lixo na estrada de acesso ao Assentamento Pedreira, de autoria da vereadora Tânia Maria Ferreira de Souza – PP, da mesma autora e em discussão e votação separadamente foram aprovadas por unanimidade de votos. Terminada a pauta o Senhor Presidente deixou a palavra livre no grande expediente não havendo manifestante foi encerrada a presente sessão. Plenário Milton Gomes Santana, 10 de setembro de 2024.

## RESPOSTA REQUERIMENTO 079/2024

Ribas do Rio Pardo/MS, 24/09/24

Of. n. 354/2024/PGM

Senhora Vereadora,


Serve-se deste para informa-los, em acatamento ao requerimento legislativo n. 79/2024, de sua autoria, requerendo “*solicitação de informação sobre a rotatória e desvio em frente ao posto de saúde São João*” remeter o projeto base para sua análise.

Atenciosamente,

**João Vítor Freitas Chaves**  
**Procurador Geral do Município – Portaria n. 34/2022.**  
OAB/ MS n. 17.920

**A Exma. Sra. Edervânia dos Santos Malta**  
**Vereadora da**  
**Câmara Municipal de Ribas do Rio Pardo/MS**

PROJETO DE SINALIZAÇÃO  
ESCALA: 1:500

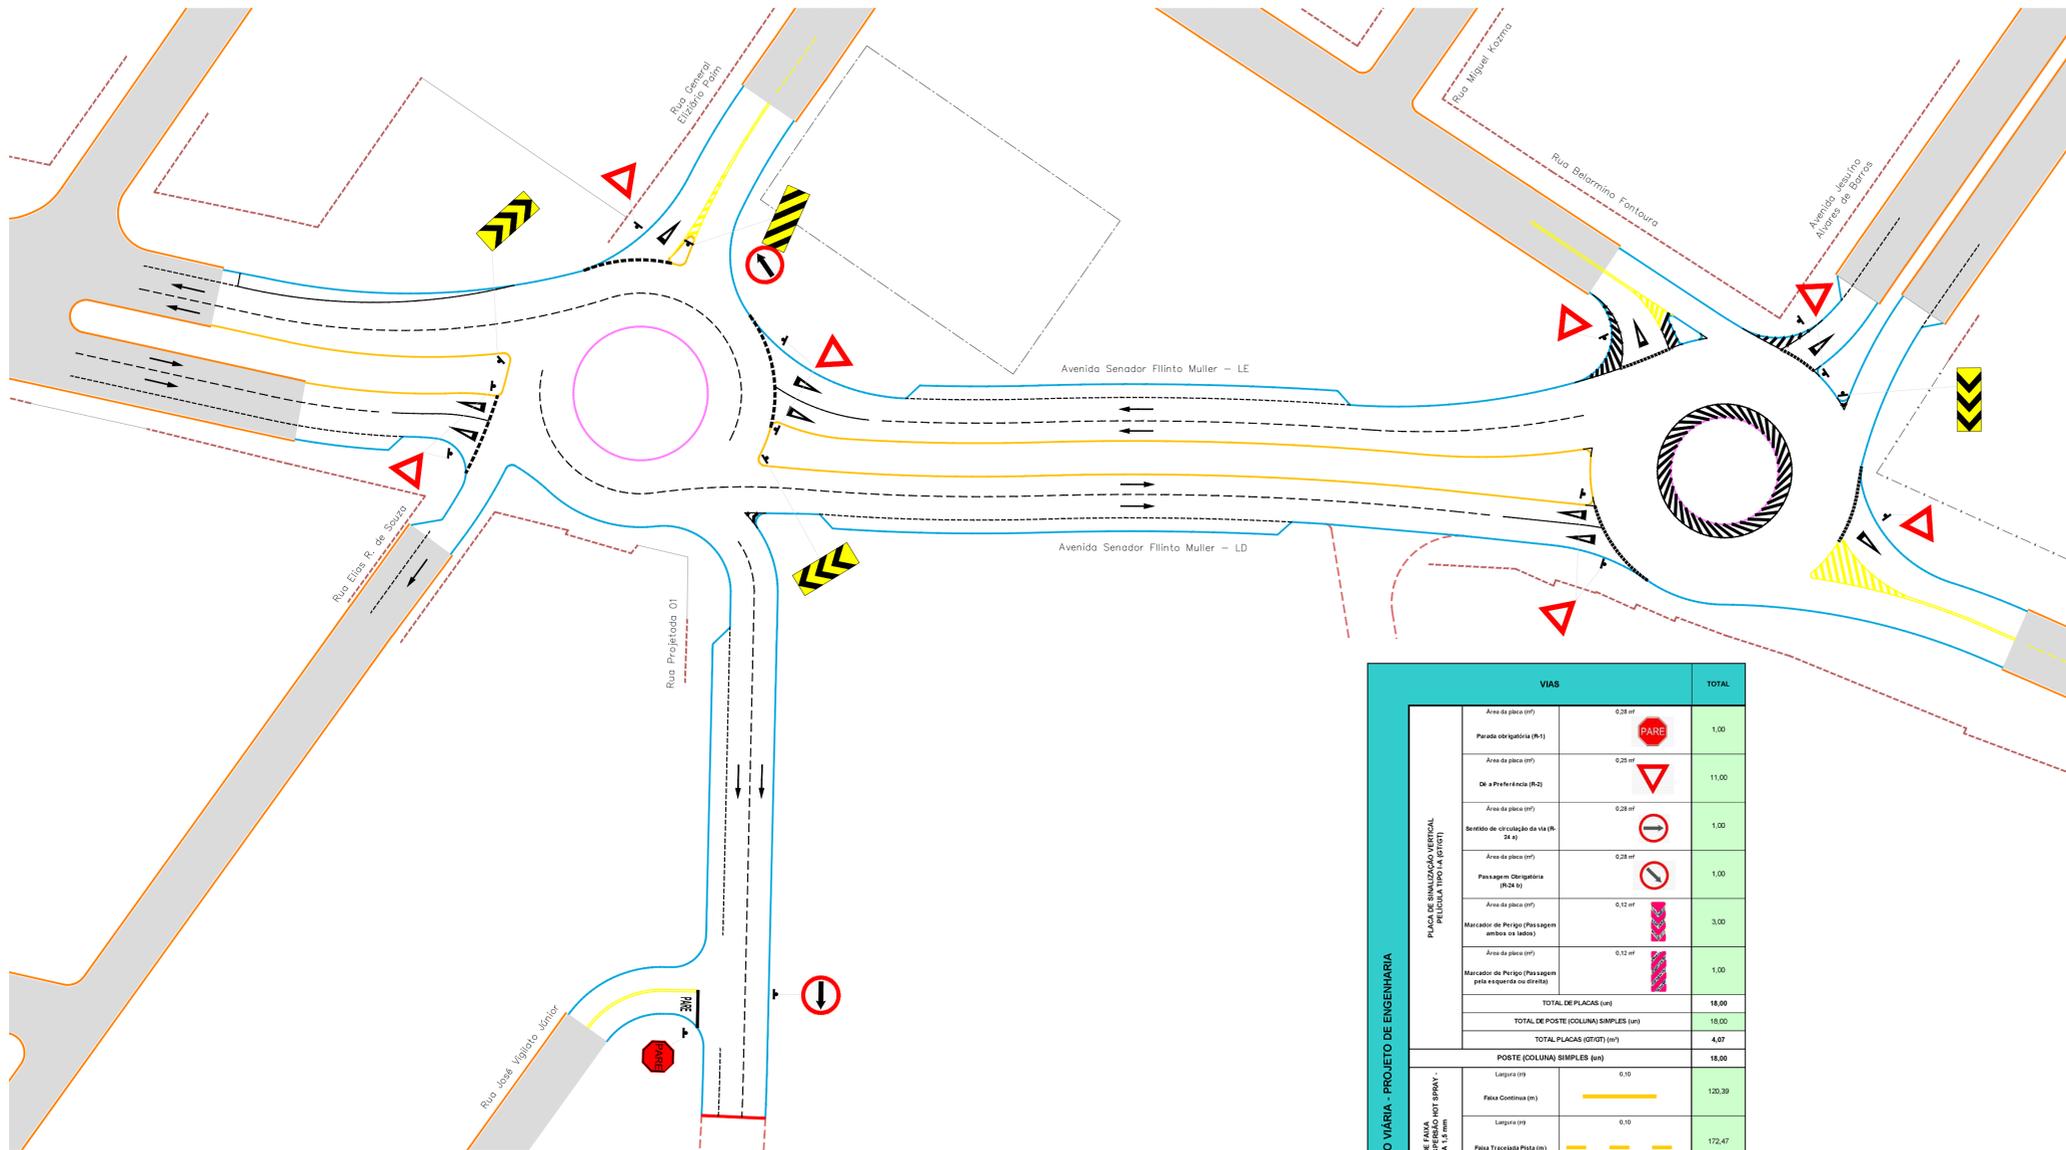


CONVENÇÕES




OBSERVAÇÕES

01 - O PROJETO DE SINALIZAÇÃO VIÁRIA, FOI ELABORADO DE ACORDO COM OS MANUAIS DE "SINALIZAÇÃO VERTICAL DE REGULAMENTAÇÃO" VOLUME I, CONTRANDEMATRAN, PUBLICADO POR MEIO DA RESOLUÇÃO Nº 1180, DE 26 DE AGOSTO DE 2007, E "SINALIZAÇÃO HORIZONTAL" VOLUME IV, CONTRANDEMATRAN, PUBLICADO POR MEIO DA RESOLUÇÃO Nº 230, DE 11 DE MAIO DE 2007 E LEI Nº 93.503, DE SETEMBRO DE 1987, (CÓDIGO DE TRÂNSITO BRASILEIRO - CTB);  
02 - PARA DIMENSÕES DAS PLACAS, MARCAS, SETAS, ZEBRADOS, CADÊNCIA DAS FAIXAS, TACHAS E TACHÕES, CONSULTAR PROJETO TIPO DE SINALIZAÇÃO;  
03 - ANTES DO INÍCIO DA EXECUÇÃO DA SINALIZAÇÃO, A FISCALIZAÇÃO DEVERÁ SUBMETTER, IMPRESCINDIVELMENTE, O PROJETO PARA APROVAÇÃO E APROVAÇÃO DO ÓRGÃO RESPONSÁVEL;  
04 - ESTE DOCUMENTO É DE PROPRIEDADE DA PREFEITURA MUNICIPAL DE RIBAS DO RIO PARDO/MS E NÃO PODE SER REPRODUZIDO OU USADO PARA QUALQUER FINALIDADE DIFERENTE DAQUELA PARA A QUAL ESTÁ SENDO FORNECIDO PELA SCHETTINI ENGENHARIA LTDA.;  
05 - DIREITOS AUTORAIS E PATRIMONIAIS RESERVADOS CONFORME: LEI 5988, ARTIGO 6º, ALÍNEA X, DE 14/12/1973; LEI 5194, ARTIGO 17º E 18º, DE 24/12/1966; RESOLUÇÃO CONFEA Nº 290, DE 21/04/1979.


PLANTA CHAVE

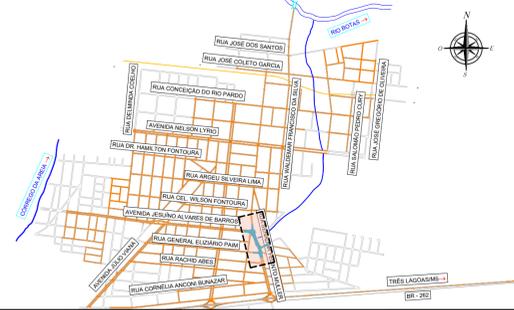


SEÇÃO TIPO - AVENIDA DE 8,50m  
VIA COM SENTIDO ÚNICO DE DIREÇÃO (MÃO ÚNICA)  
AVENIDA SENADOR FILINTO MULLER

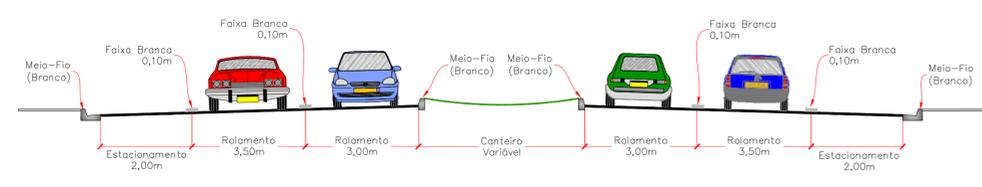

SEÇÃO TIPO - RUA DE 9,50m  
VIA COM SENTIDO ÚNICO DE DIREÇÃO (MÃO ÚNICA)  
RUA PROJETA 01

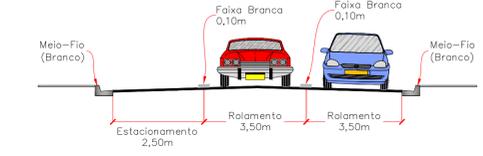

SEÇÃO TIPO - RUA DE 9,00m  
VIA COM SENTIDO DUPLO DE DIREÇÃO (MÃO DUPLA)

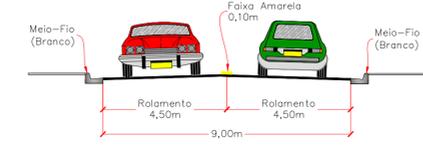

PLANILHA DE QUANTIDADES DE SERVIÇOS DE SINALIZAÇÃO VIÁRIA - PROJETO DE ENGENHARIA

VIAS	TOTAL
Área de placa (m²)	0,28 m²
Parada obrigatória (R-1)	1,00
Área de placa (m²)	0,25 m²
De preferência (R-2)	11,00
Área de placa (m²)	0,28 m²
Sentido de circulação da via (R-24)	1,00
Área de placa (m²)	0,28 m²
Passagem Obrigatória (R-24 b)	1,00
Área de placa (m²)	0,12 m²
Marcação de Perigo (Passagem ambos os lados)	3,00
Área de placa (m²)	0,12 m²
Marcação de Perigo (Passagem pela esquerda ou direita)	1,00
TOTAL DE PLACAS (un)	18,00
TOTAL DE POSTE (COLUNA) SIMPLES (un)	18,00
TOTAL PLACAS (SIGET) (m²)	4,67
POSTE (COLUNA) SIMPLES (un)	18,00
FAIXAS CONTÍNUAS	
FAIXA CONTÍNUA (m)	120,39
FAIXA TRACEJADA PISTA (m)	172,47
FAIXA TRACEJADA RALOCAMENTOS (m)	151,01
ÁREA TOTAL DE PINTURA DE FAIXAS (m²)	44,38
FAIXAS DE PAVIMENTO	
Área (m²)	1,00
Par (un)	10,00
Preferência (un)	1,00
Seta (un)	11,00
ÁREA TOTAL DE PINTURA DE MARCAS NO PAVIMENTO (m²)	36,11
FAIXAS DE PAVIMENTO E RETENÇÃO DE ZEBRADOS	
FAIXA DE RETENÇÃO (m)	0,65
FAIXA DE RETENÇÃO (TRAÇAD) (m)	82,59
ZEBRADO FAIXA EXTERNA (m)	165,88
ZEBRADO FAIXA INTERNA (m)	174,08
ZEBRADO FAIXA EXTERNA (m)	132,24
ZEBRADO FAIXA INTERNA (m)	56,44
ÁREA TOTAL DE PINTURA DE MARCAS NO PAVIMENTO (m²)	187,28
OBSERVAÇÃO	

APROVAÇÃO

Nº DA REVISÃO	DATA	DESCRIÇÃO	ANALISADO	VISTO

AUTOR DO PROJETO: SCHETTINI ENGENHARIA LTDA  
CREA-MS: 3865  
RICARDO SCHETTINI FIGUEIREDO  
ENGENHEIRO CIVIL  
CREA-RJ: 52.656/D - VISTO-MS 2900  
Rua Roberto Meier, 352  
Jardim dos Estados - CEP 79020-336  
Fone: (67) 3042-0681 - Campo Grande, MS  
E-mail: contato@schettini.eng.br

CONTRATANTE: PREFEITURA MUNICIPAL DE RIBAS DO RIO PARDO / MS  
CNPJ 03.501.541/0001-91

VISTO E ACEITO  
ESTA ACEITAÇÃO NÃO TENTA A CONTRATADA DAS RESPONSABILIDADES E OBRIGAÇÕES ESTABELECIDAS NO CONTRATO

CONTRATANTE: PREFEITURA MUNICIPAL DE RIBAS DO RIO PARDO / MS

OBJETO: INFRAESTRUTURA URBANA  
PAVIMENTAÇÃO ASFÁLTICA  
DRENAGEM DE ÁGUAS PLUVIAIS E  
RESTAURAÇÃO FUNCIONAL DO PAVIMENTO (RECAPEAMENTO)

CONTRATADA: RIBAS DO RIO PARDO / MS  
DIVERSAS RUAS

AUTOR DO PROJETO: Schettini Engenharia

PROJETO EXECUTIVO  
IMPLANTAÇÃO 02 - AVENIDA SENADOR FILINTO MULLER  
SINALIZAÇÃO

DATA DE EMISSÃO: AGOSTO/2023  
ESCALA: 1:500

62