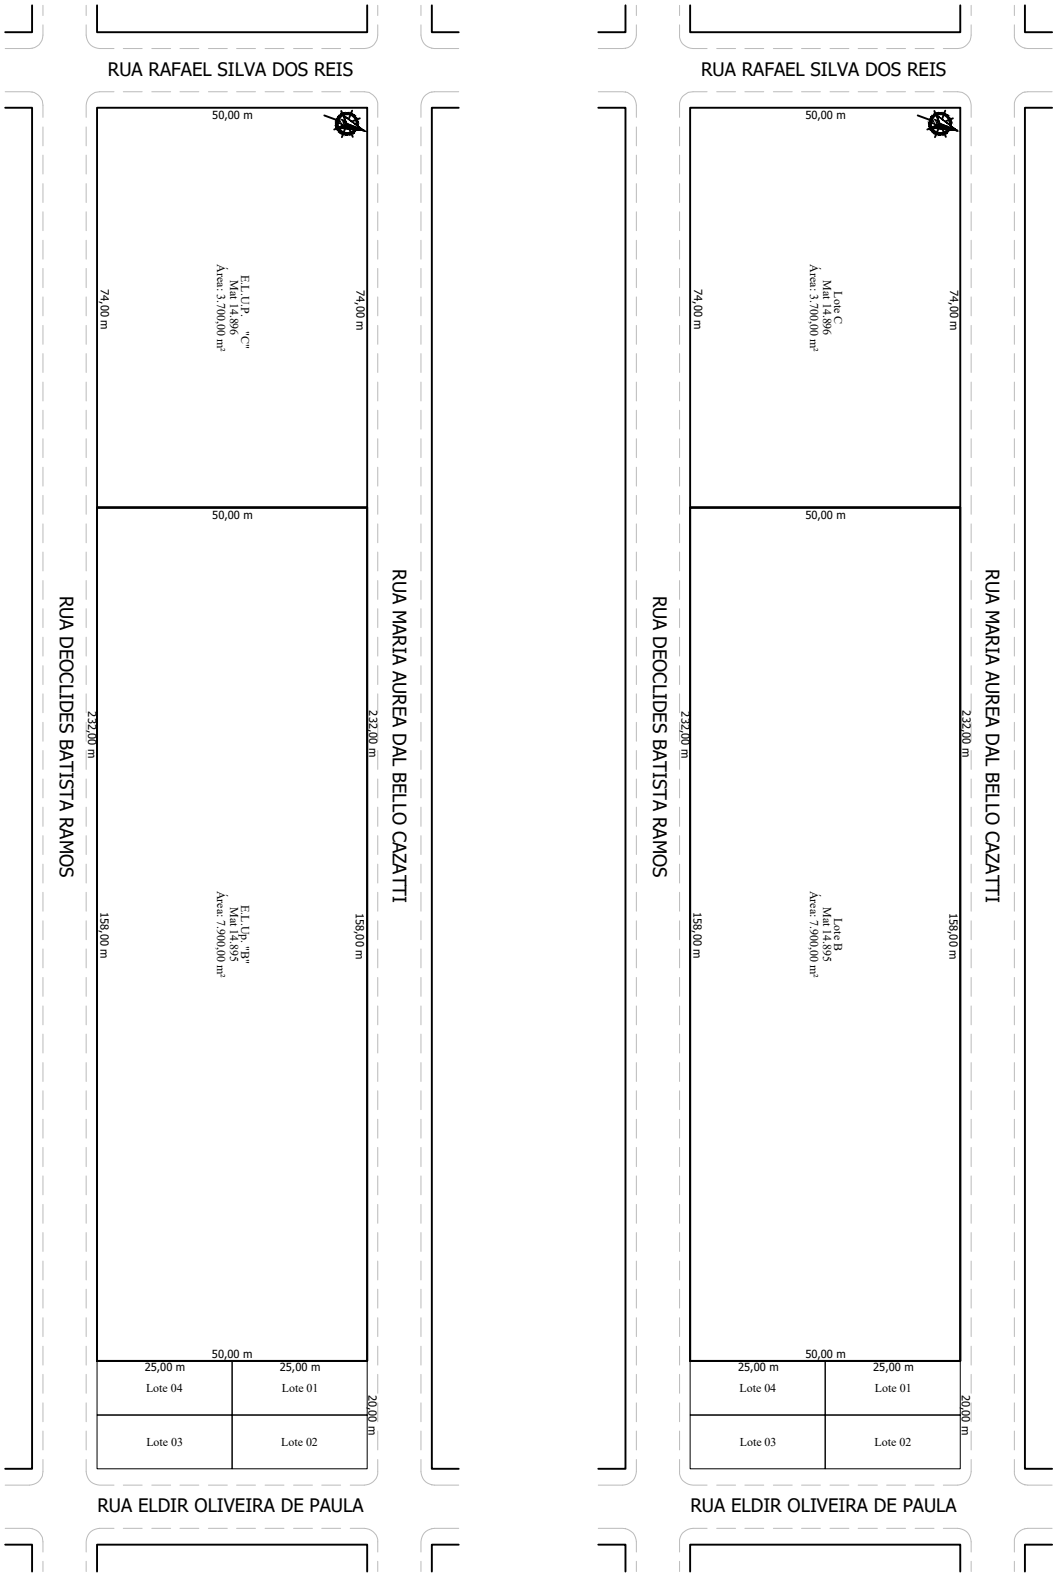



SITUAÇÃO ANTES DA DESAFETAÇÃO

SITUAÇÃO DEPOIS DA DESAFETAÇÃO

PROJETO: DESAFETAÇÃO

DESCRIÇÃO: E.L.U.P "B" e "C"

LOCAL: RIBAS DO RIO PARDO - MS

RESPONSÁVEL TÉCNICO

Linarde Pereira Alves

Linarde Pereira Alves
CREA - MS :10.490/D

CLIENTE / PROPRIETÁRIO / ÓRGÃO

MUNICIPIO DE RIBAS DO RIO PARDO
CNPJ Nº: 03.501.541/0001-91

| ESCALA | ÁREA M² | PERÍMETRO M | DESENHISTA | DATA | FOLHA |
|---|---|---|---|---|---|
| 1/1.400 | 3.700,00 / 7.900,00 | 248,00 / 416,00 | LINARDE | 17/11/26 | A4 001/001 |

ARQUIVO

É PROIBIDO A REPRODUÇÃO TOTAL OU PARCIAL DESTE PROJETO, SEM A AUTORIZAÇÃO DO PROFISSIONAL RESPONSÁVEL - LEI Nº9610 (19/02/1898) ARTIGO 7° - INCISO X