




SITUAÇÃO ATUAL  
ESC 1/2000

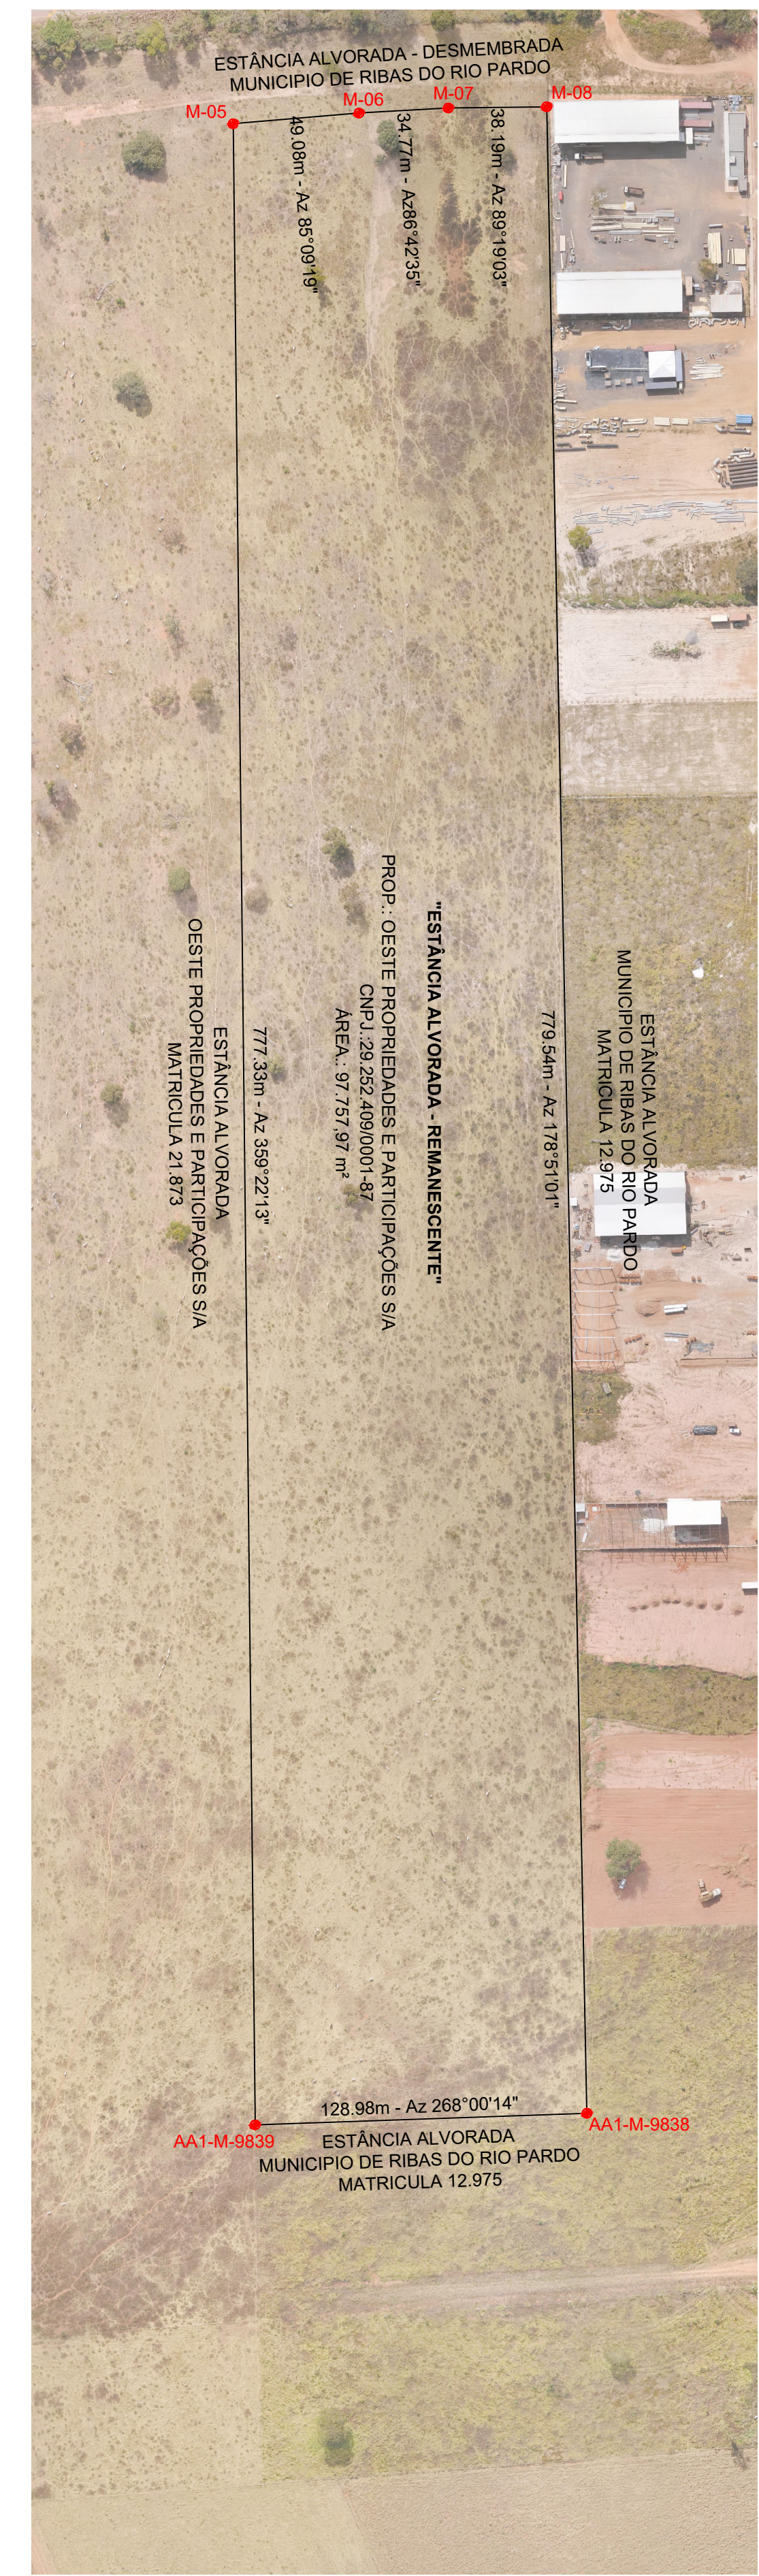


SITUAÇÃO DESMEMBRADA - AREA 12  
ESC 1/1000

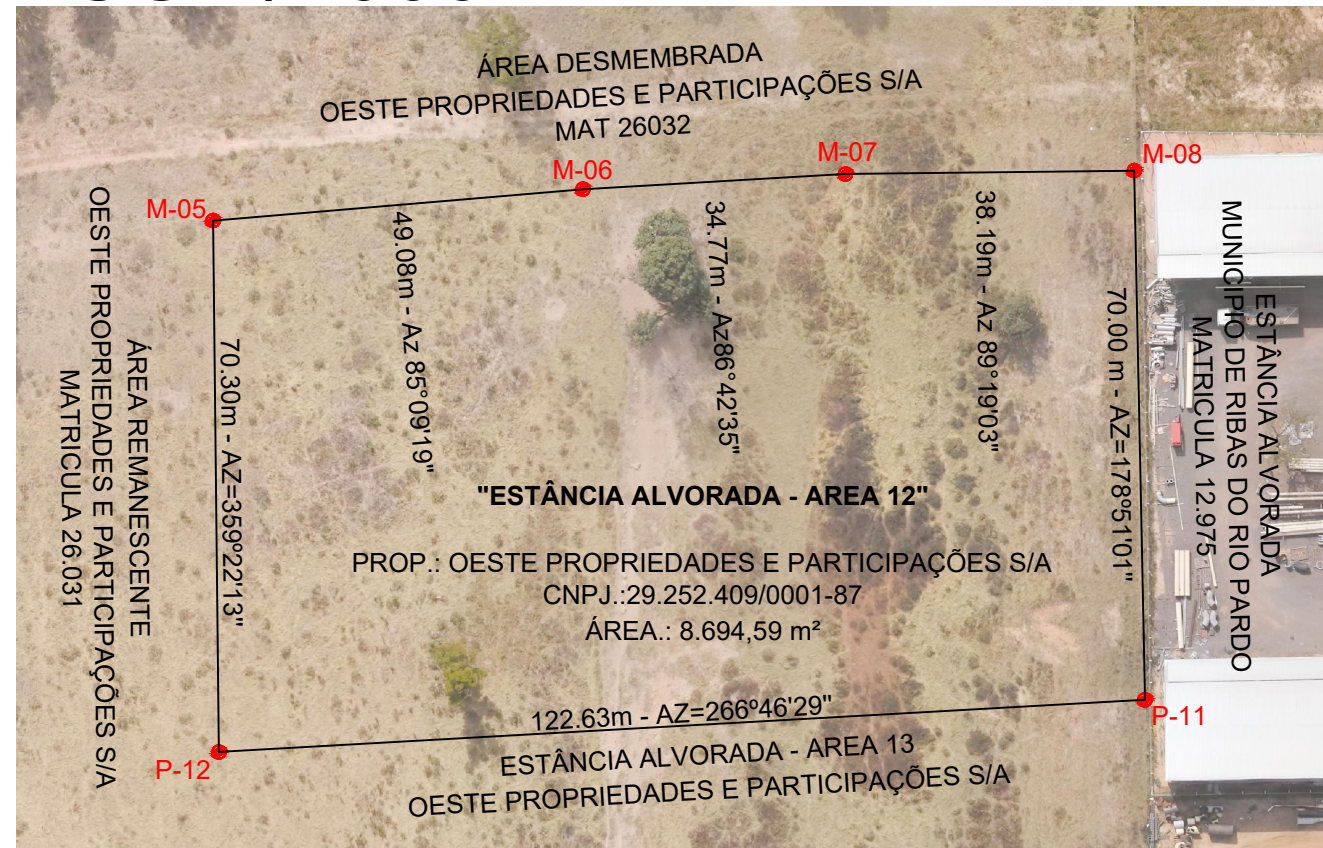

SITUAÇÃO DESMEMBRADA - AREA 13  
ESC 1/2000

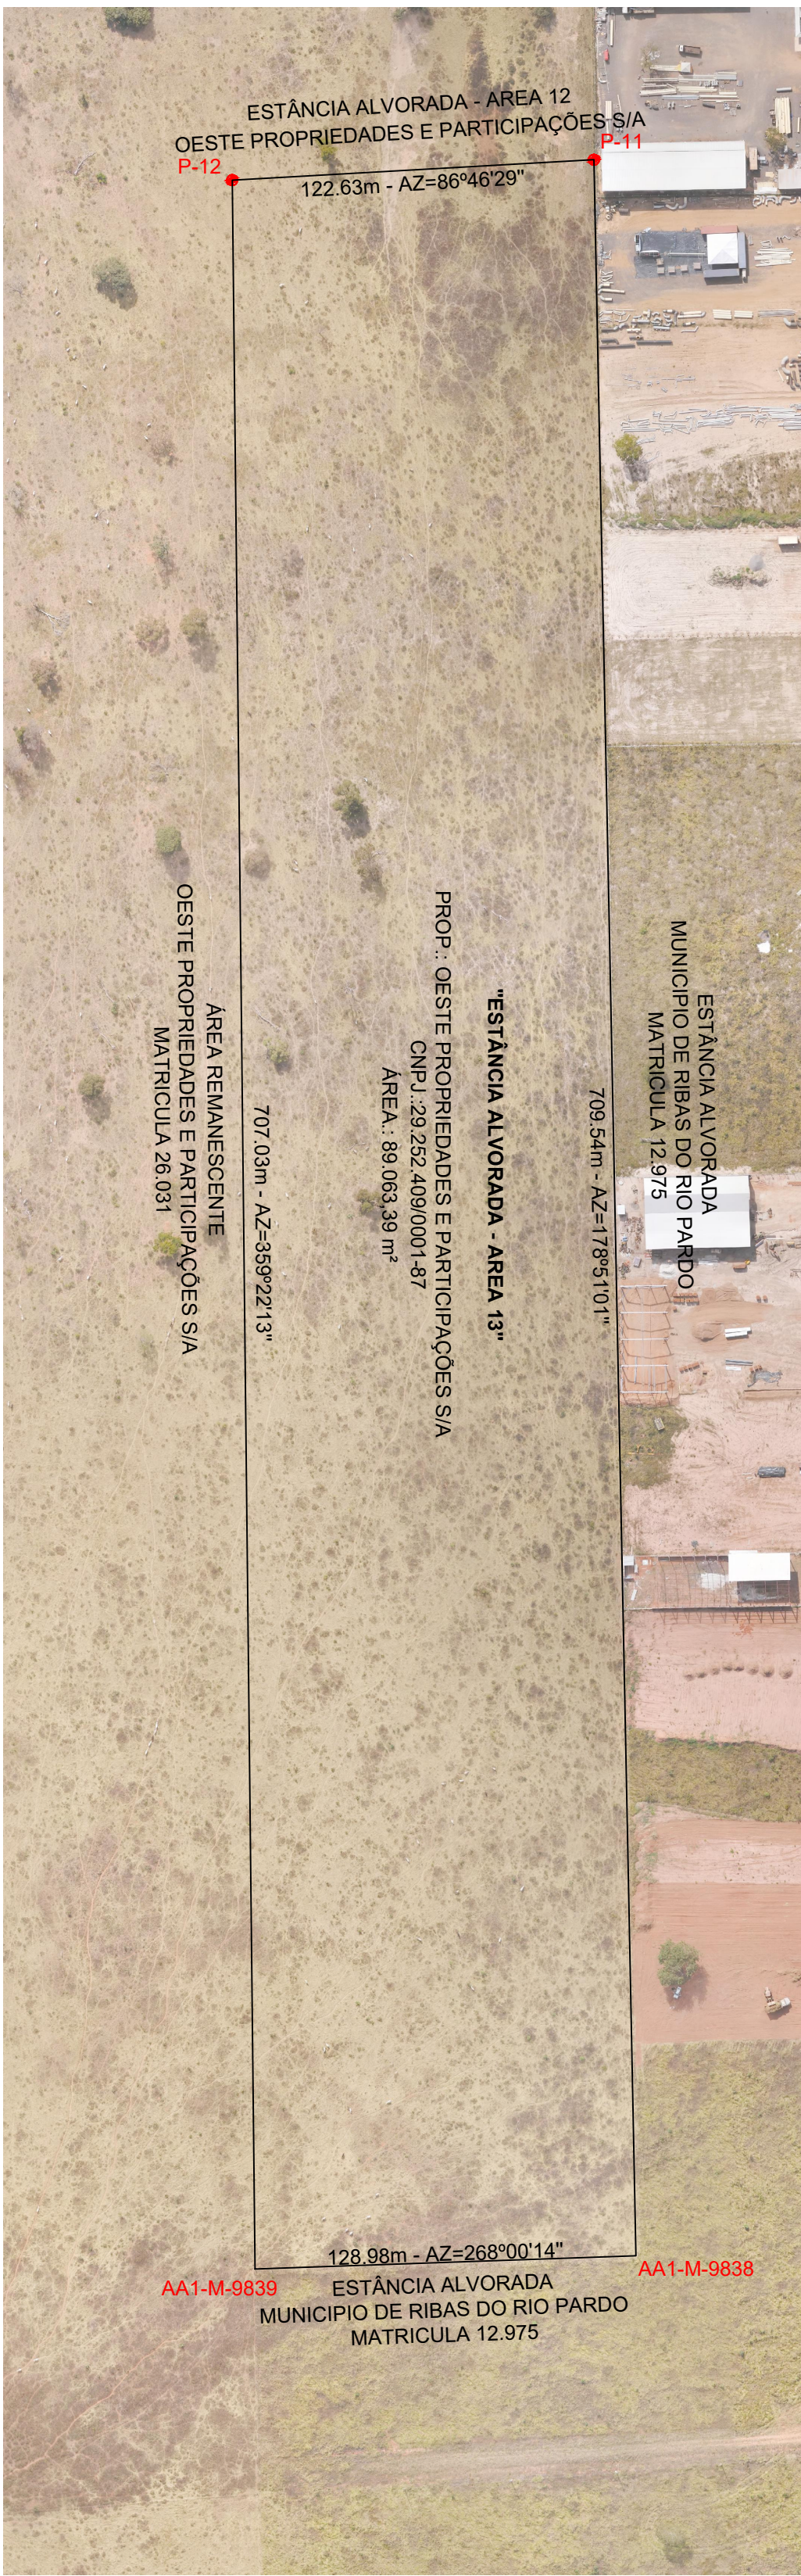

PLANTA DE SITUAÇÃO S/ESC

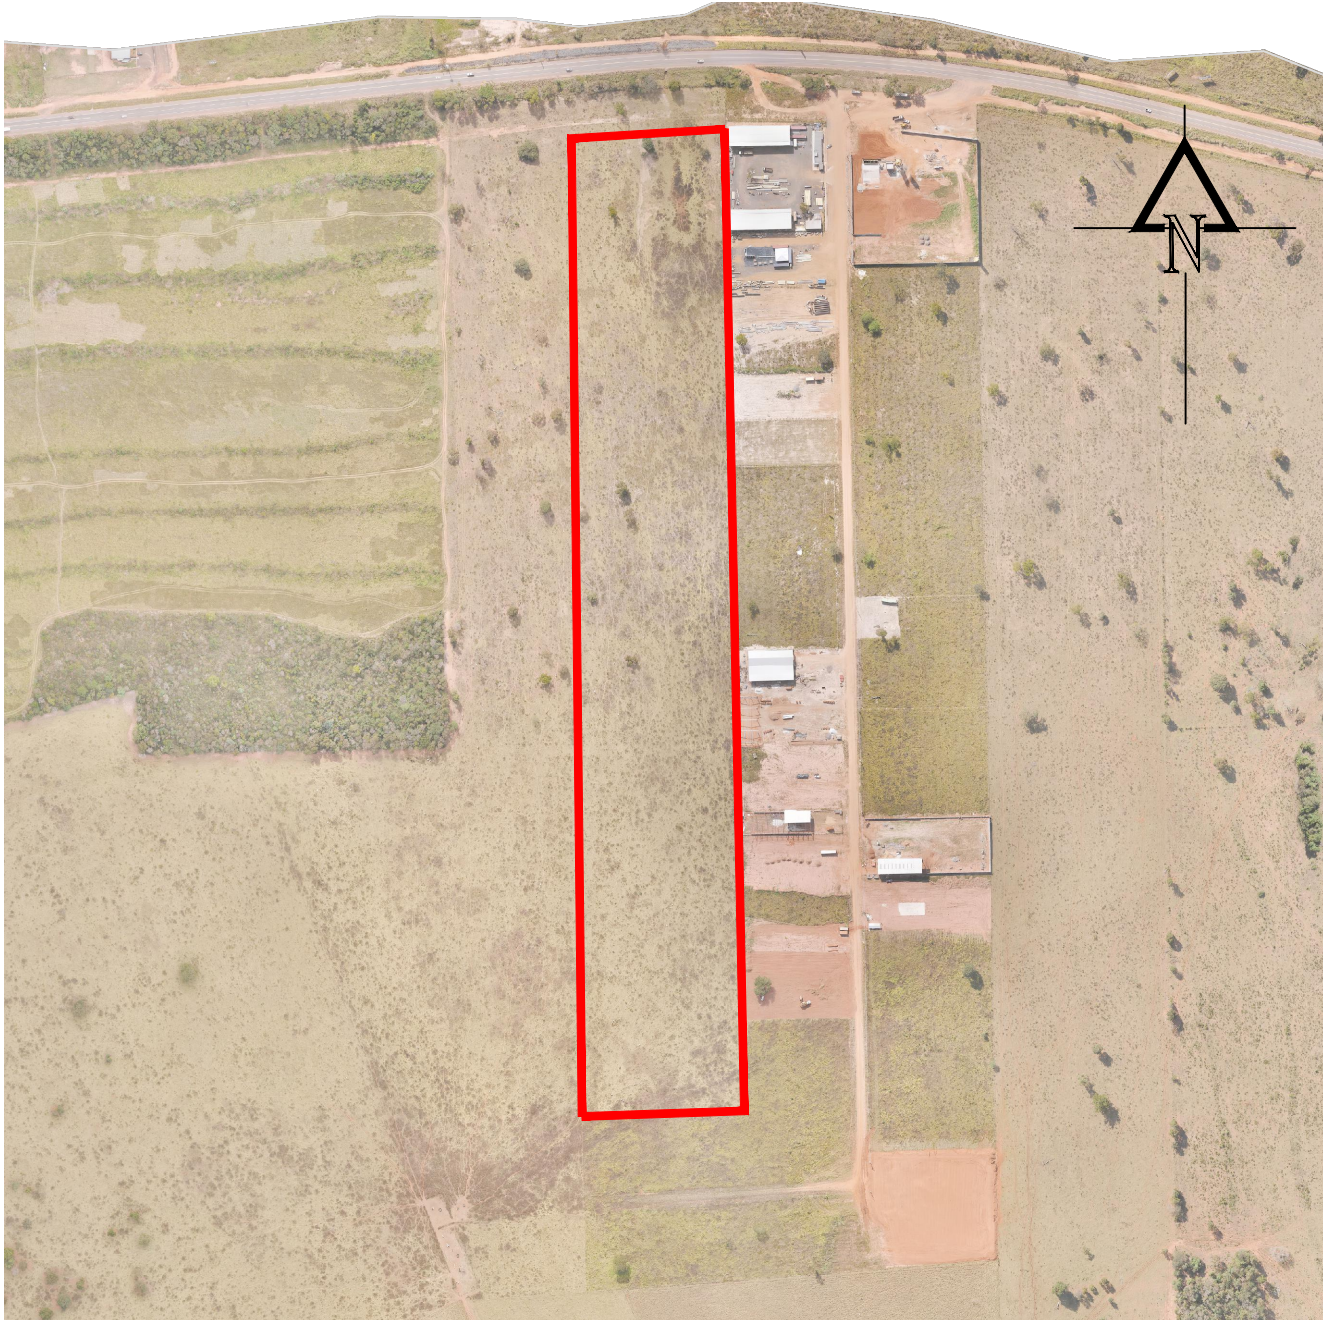

SITUAÇÃO ANTES

| TABELA DO PERIMETRO |            |                          |               | TABELA DE COORDENADAS |             |
|---------------------|------------|--------------------------|---------------|-----------------------|-------------|
| VÉRTICES            |            | DISTÂNCIA PLANA (metros) | AZIMUTE PLANO | COORDENADAS UTM       |             |
| DE                  | PARA       |                          |               | E (metros)            | N (metros)  |
| M-05                | M-06       | 49.08                    | 85°09'19"     | 214602.982            | 7735720.253 |
| M-06                | M-07       | 34.77                    | 86°42'35"     | 214651.882            | 7735724.398 |
| M-07                | M-08       | 38.19                    | 89°19'03"     | 214686.600            | 7735726.394 |
| M-08                | AA1-M-9838 | 779.54                   | 178°51'01"    | 214724.790            | 7735726.849 |
| AA1-M-9838          | AA1-M-9839 | 128.98                   | 268°00'14"    | 214740.431            | 7734947.468 |
| AA1-M-9839          | M-05       | 777.33                   | 359°22'13"    | 214611.524            | 7734942.975 |

SITUAÇÃO DEPOIS

| TABELA DO PERIMETRO |      |                          |               | TABELA DE COORDENADAS |             |
|---------------------|------|--------------------------|---------------|-----------------------|-------------|
| VÉRTICES            |      | DISTÂNCIA PLANA (metros) | AZIMUTE PLANO | COORDENADAS UTM       |             |
| DE                  | PARA |                          |               | E (metros)            | N (metros)  |
| M-05                | M-06 | 49.08                    | 85°09'19"     | 214602.982            | 7735720.253 |
| M-06                | M-07 | 34.77                    | 86°42'35"     | 214651.882            | 7735724.398 |
| M-07                | M-08 | 38.19                    | 89°19'03"     | 214686.600            | 7735726.394 |
| M-08                | P-11 | 70.00                    | 178°51'01"    | 214724.790            | 7735726.849 |
| P-11                | P-12 | 122.63                   | 268°46'29"    | 214726.195            | 7735656.861 |
| P-12                | M-05 | 70.30                    | 359°22'13"    | 214603.754            | 7735649.961 |

| TABELA DO PERIMETRO |            |                          |               | TABELA DE COORDENADAS |             |
|---------------------|------------|--------------------------|---------------|-----------------------|-------------|
| VÉRTICES            |            | DISTÂNCIA PLANA (metros) | AZIMUTE PLANO | COORDENADAS UTM       |             |
| DE                  | PARA       |                          |               | E (metros)            | N (metros)  |
| P-12                | P-11       | 122.63                   | 89°46'29"     | 214603.754            | 7735649.961 |
| P-11                | AA1-M-9338 | 709.54                   | 178°51'01"    | 214726.195            | 7735656.861 |
| AA1-M-9838          | AA1-M-9839 | 128.98                   | 268°00'14"    | 214740.431            | 7734947.468 |
| AA1-M-9839          | P-12       | 707.03                   | 359°22'13"    | 214611.524            | 7734942.975 |

| ÁREA REMANESCENTE                                   |                                          |                                                                    |                             |                                                                         |  |
|-----------------------------------------------------|------------------------------------------|--------------------------------------------------------------------|-----------------------------|-------------------------------------------------------------------------|--|
| ASSUNTO<br>DESMEMBRAMENTO                           |                                          | ÁREA ATUAL:<br>MAT 26.033 ATUAL:<br>97.757,97 m²                   |                             | ÁREAS DESMEMBRADAS<br>ÁREA 12<br>8.694,59 m²<br>ÁREA 13<br>89.063,39 m² |  |
| IMÓVEL:<br>MAT 26.033                               |                                          |                                                                    |                             |                                                                         |  |
| DATA:<br>SETEMBRO/2025                              | MUNICÍPIO/U.F.:<br>RIBAS DO RIO PARDO-MS | ESCALA:<br>INDICADA                                                | DATUM:<br>SIRGAS 2000 Z 22S | MATRICULAS:<br>26.033                                                   |  |
| RESP. TÉCNICO:                                      |                                          | PROPRIETÁRIO                                                       |                             |                                                                         |  |
| ENG. CIVIL LINARDE PEREIRA ALVES<br>CREA-MS 10490/D |                                          | OESTE PROPRIEDADES E PARTICIPAÇÕES S/A<br>CNPJ: 29.252.409/0001-87 |                             |                                                                         |  |