



SITUAÇÃO ATUAL
ESC 1/2000


SITUAÇÃO DESMEMBRADA - AREA 10
ESC 1/1000

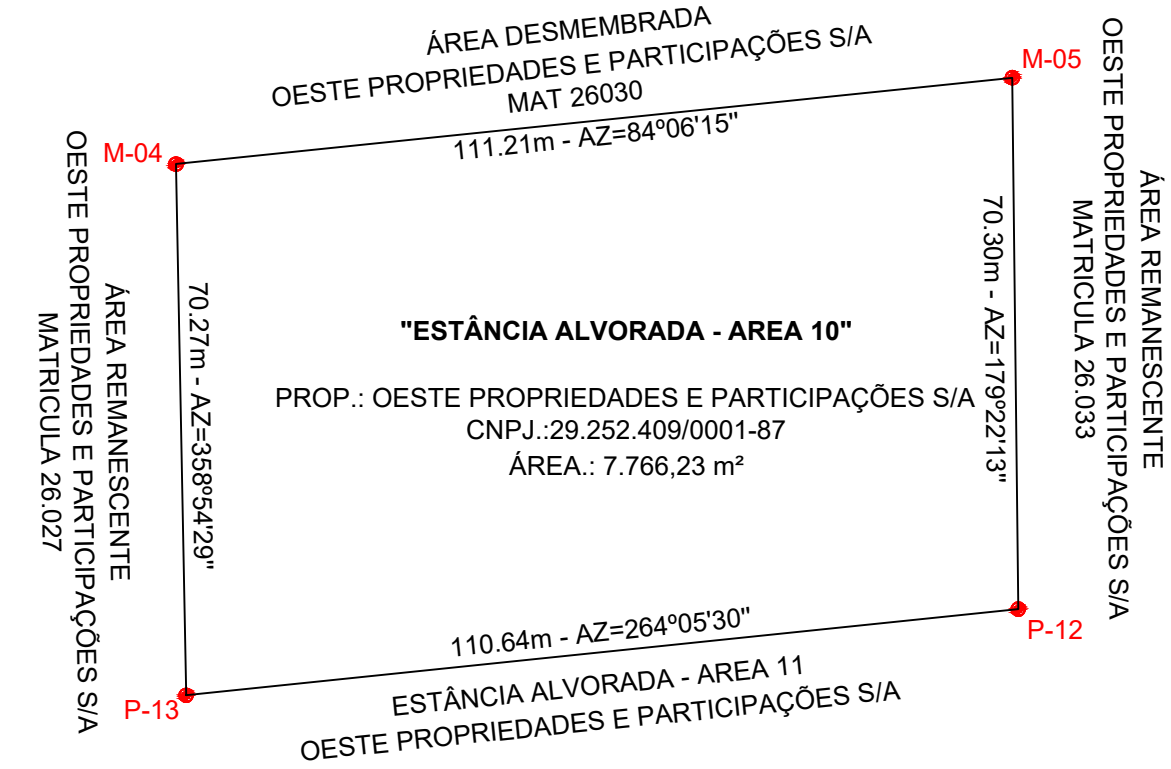

SITUAÇÃO DESMEMBRADA - AREA 11
ESC 1/2000

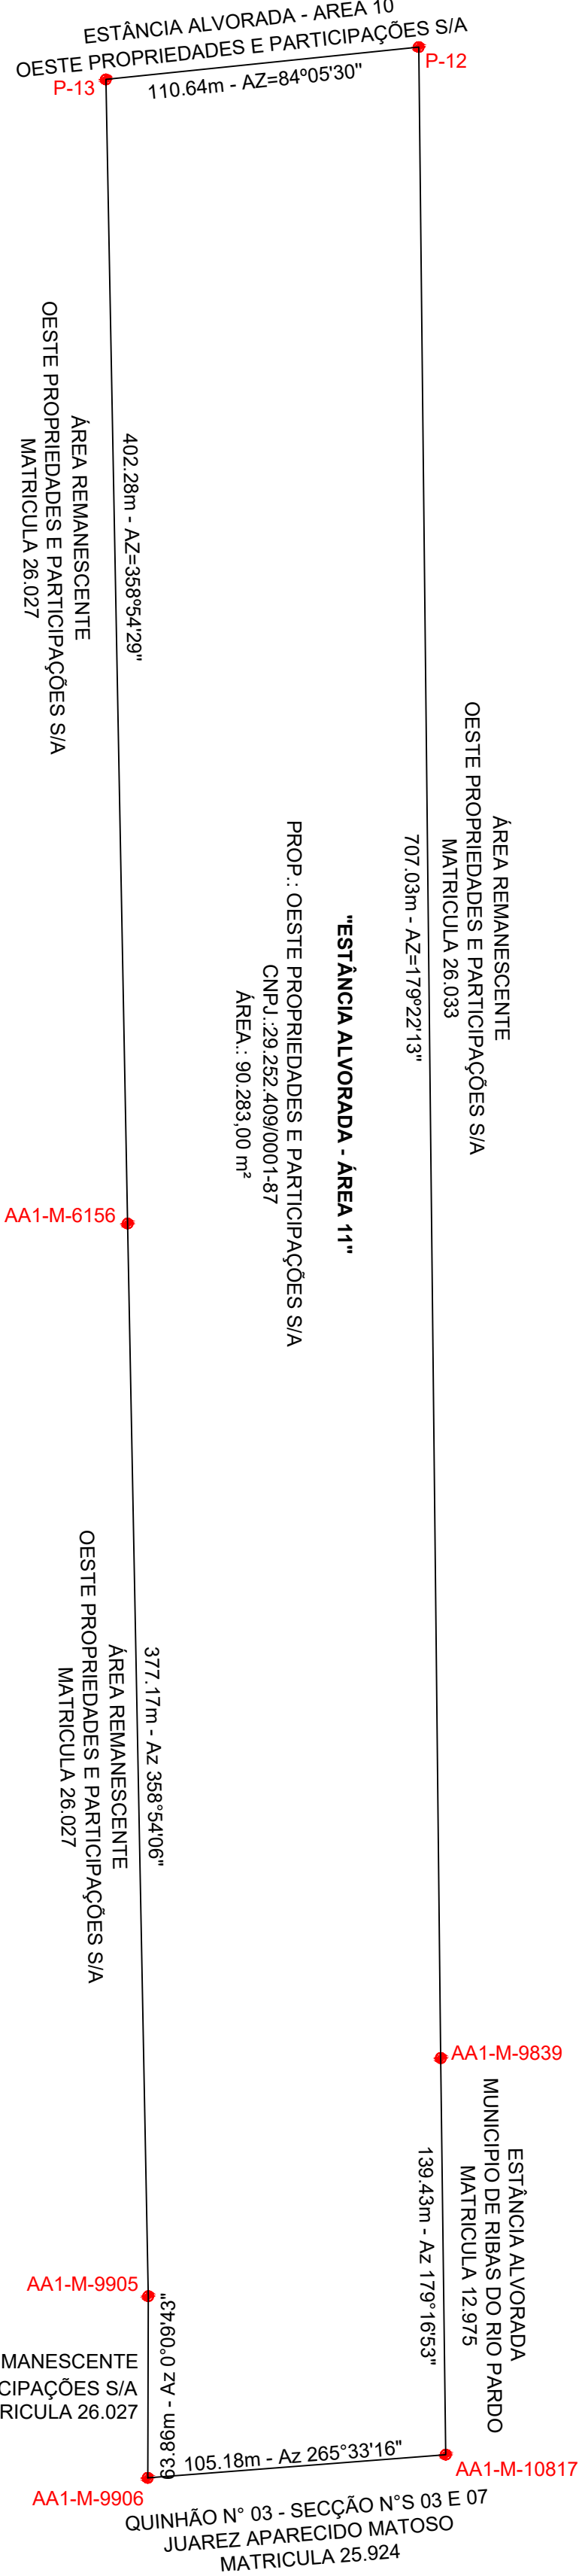

PLANTA DE SITUAÇÃO S/ESC

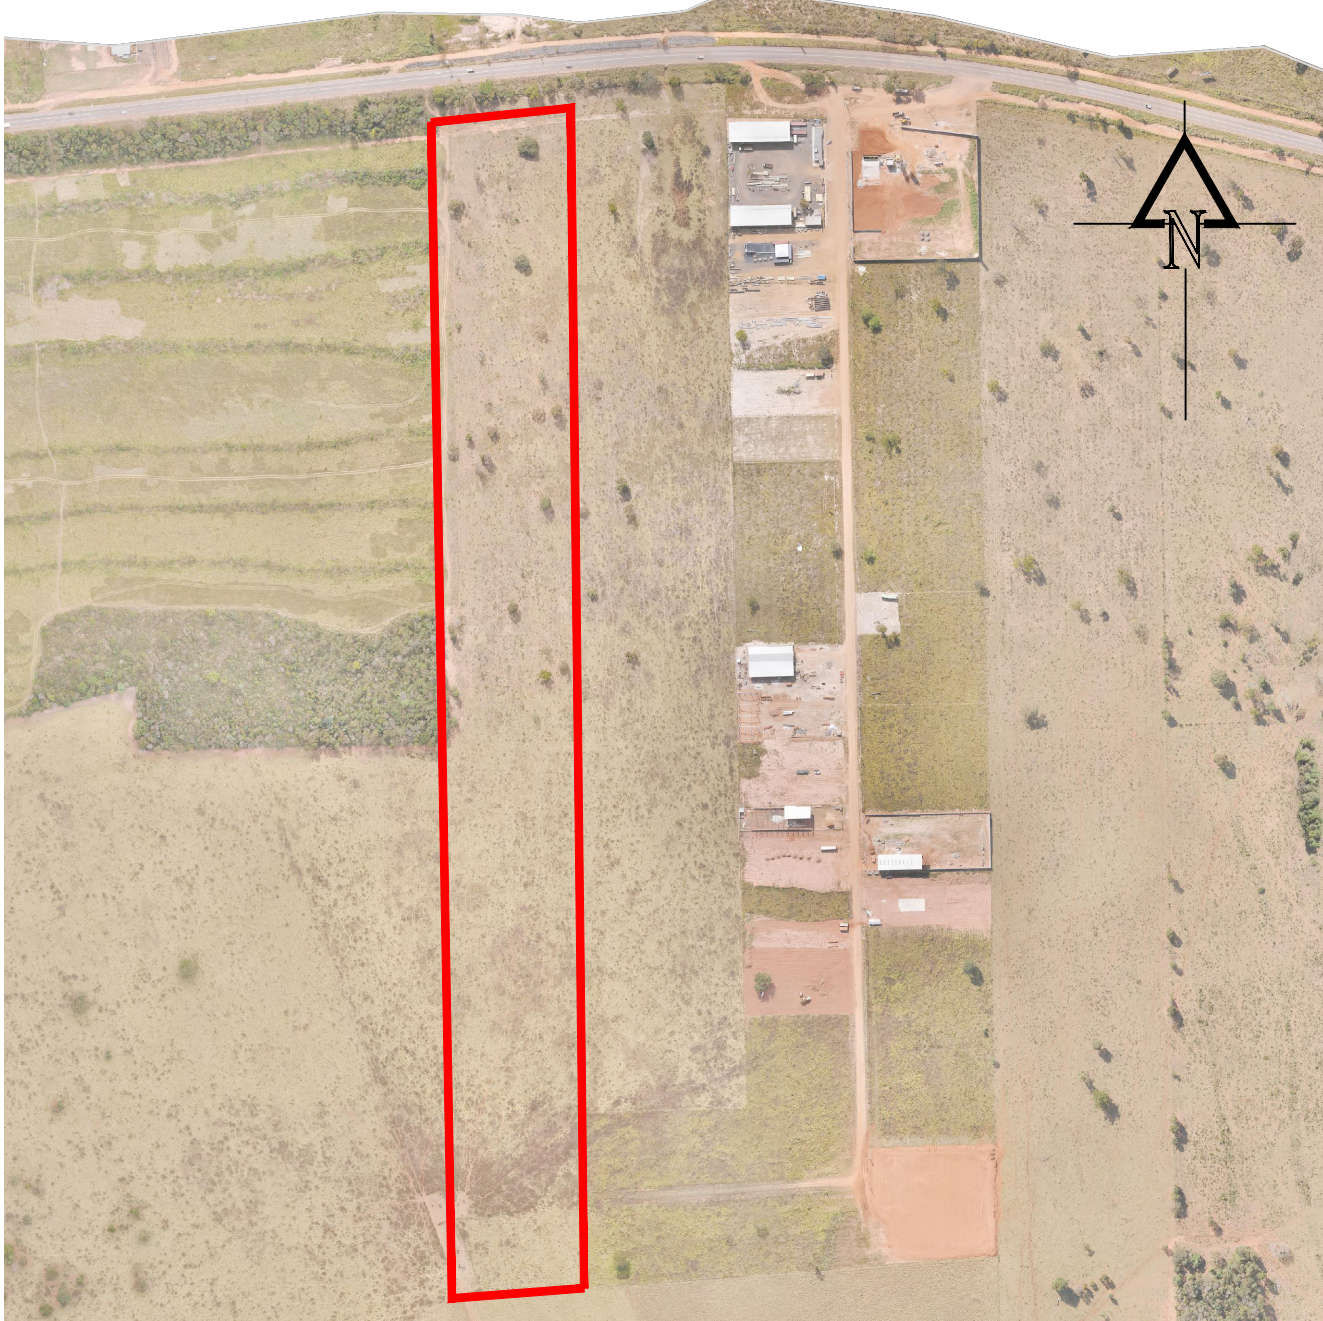

SITUAÇÃO ANTES

TABELA DO PERIMETRO				TABELA DE COORDENADAS	
VÉRTICES		DISTÂNCIA PLANA (metros)	AZIMUTE PLANO	COORDENADAS UTM	
DE	PARA			E (metros)	N (metros)
M-04	M-05	111.21	84°06'15"	214492.358	7735708.829
M-05	AA1-M-9839	777.33	179°22'13"	214602.982	7735720.253
AA1-M-9839	AA1-M-10817	139.43	179°16'53"	214611.524	7734942.975
AA1-M-10817	AA1-M-9906	105.18	265°33'16"	214613.273	7734803.559
AA1-M-9906	AA1-M-9905	63.86	0°09'43"	214508.413	7734795.407
AA1-M-9905	AA1-M-6156	377.17	358°54'06"	214508.594	7734859.269
AA1-M-6156	M-04	472.55	358°54'29"	214501.364	7735236.368

SITUAÇÃO DEPOIS

TABELA DO PERIMETRO				TABELA DE COORDENADAS	
VÉRTICES		DISTÂNCIA PLANA (metros)	AZIMUTE PLANO	COORDENADAS UTM	
DE	PARA			E (metros)	N (metros)
M-04	M-05	111.21	84°06'15"	214492.358	7735708.829
M-05	P-12	70.30	179°22'13"	214602.982	7735720.253
P-12	P-13	110.64	264°05'30"	214603.754	7735649.961
P-13	M-04	70.27	358°54'29"	214493.698	7735638.571

TABELA DO PERIMETRO				TABELA DE COORDENADAS	
VÉRTICES		DISTÂNCIA PLANA (metros)	AZIMUTE PLANO	COORDENADAS UTM	
DE	PARA			E (metros)	N (metros)
P-13	P-12	110.64	84°05'30"	214493.698	7735638.571
P-12	AA1-M-9839	707.03	179°22'13"	214603.754	7735649.961
AA1-M-9839	AA1-M-10817	139.43	179°16'53"	214611.524	7734942.975
AA1-M-10817	AA1-M-9906	105.18	265°33'16"	214613.273	7734803.559
AA1-M-9906	AA1-M-9905	63.86	0°09'43"	214508.413	7734795.407
AA1-M-9905	AA1-M-6156	377.17	358°54'06"	214508.594	7734859.269
AA1-M-6156	P-13	402.28	358°54'29"	214501.364	7735236.368

ÁREA REMANESCENTE

ASSUNTO DESMEMBRAMENTO	ÁREA ATUAL: MAT 26.031 ÁREA ATUAL: 98.049,22 m²	ÁREAS DESMEMBRADAS ÁREA 10 7.766,23 m² ÁREA 11 90.283,00 m²			
IMÓVEL: MAT 26.031	DATA: SETEMBRO/2025	MUNICÍPIO/U.F.: RIBAS DO RIO PARDO-MS	ESCALA: INDICADA	DATUM: SIRGAS 2000 Z 22S	MATRÍCULAS: 26.031
RESP. TÉCNICO:			PROPRIETÁRIO		
ENG. CIVIL LINARDE PEREIRA ALVES CREA-MS 10490/D			OESTE PROPRIEDADES E PARTICIPAÇÕES S/A CNPJ.: 29.252.409/0001-87		