




SITUAÇÃO ATUAL
ESC 1/2000

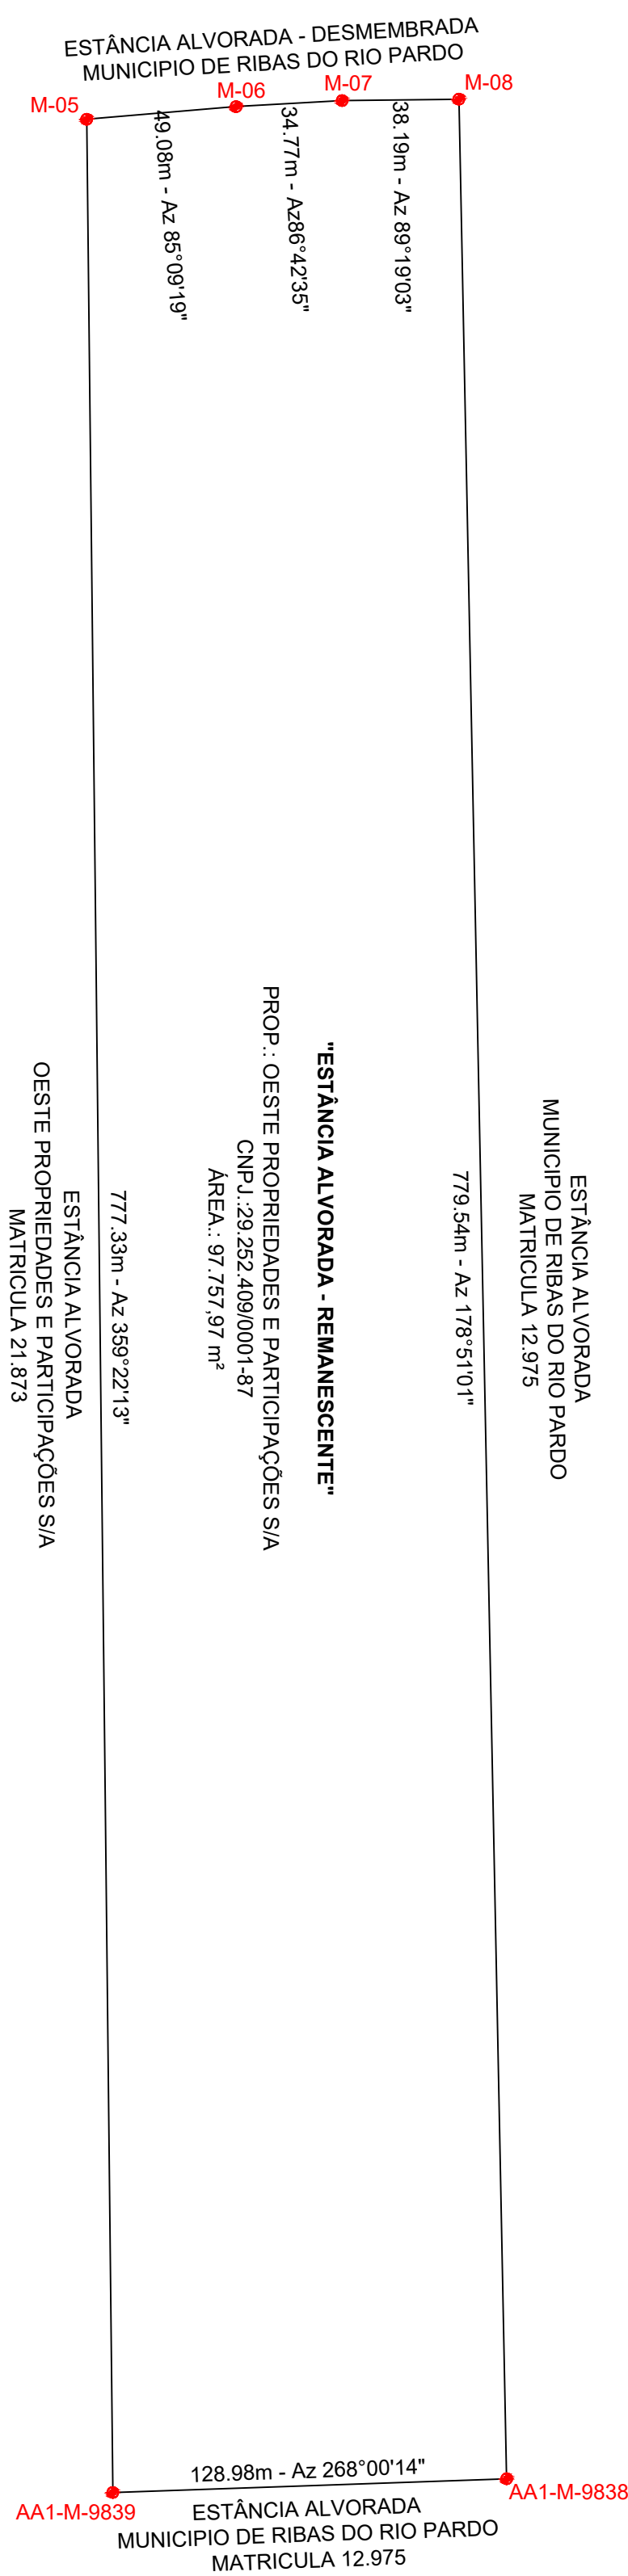


SITUAÇÃO DESMEMBRADA - AREA 12
ESC 1/1000

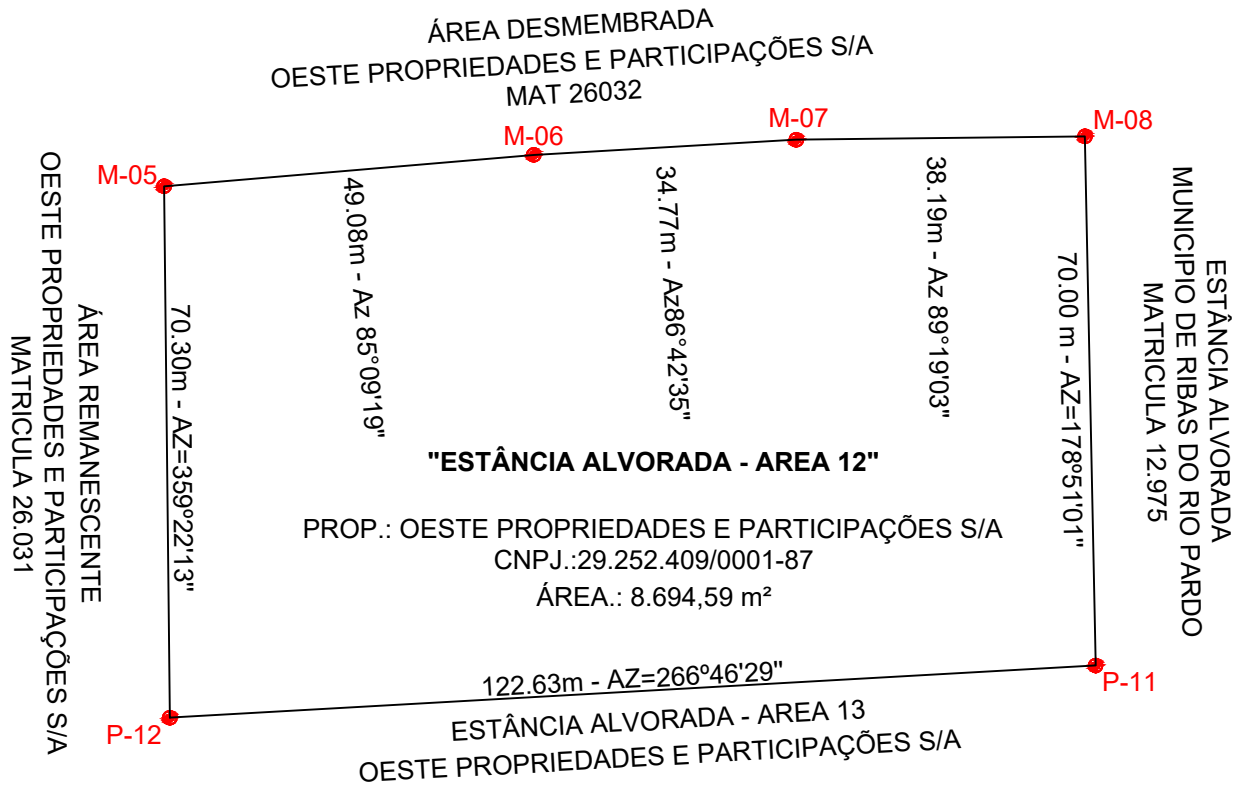

SITUAÇÃO DESMEMBRADA - AREA 13
ESC 1/2000

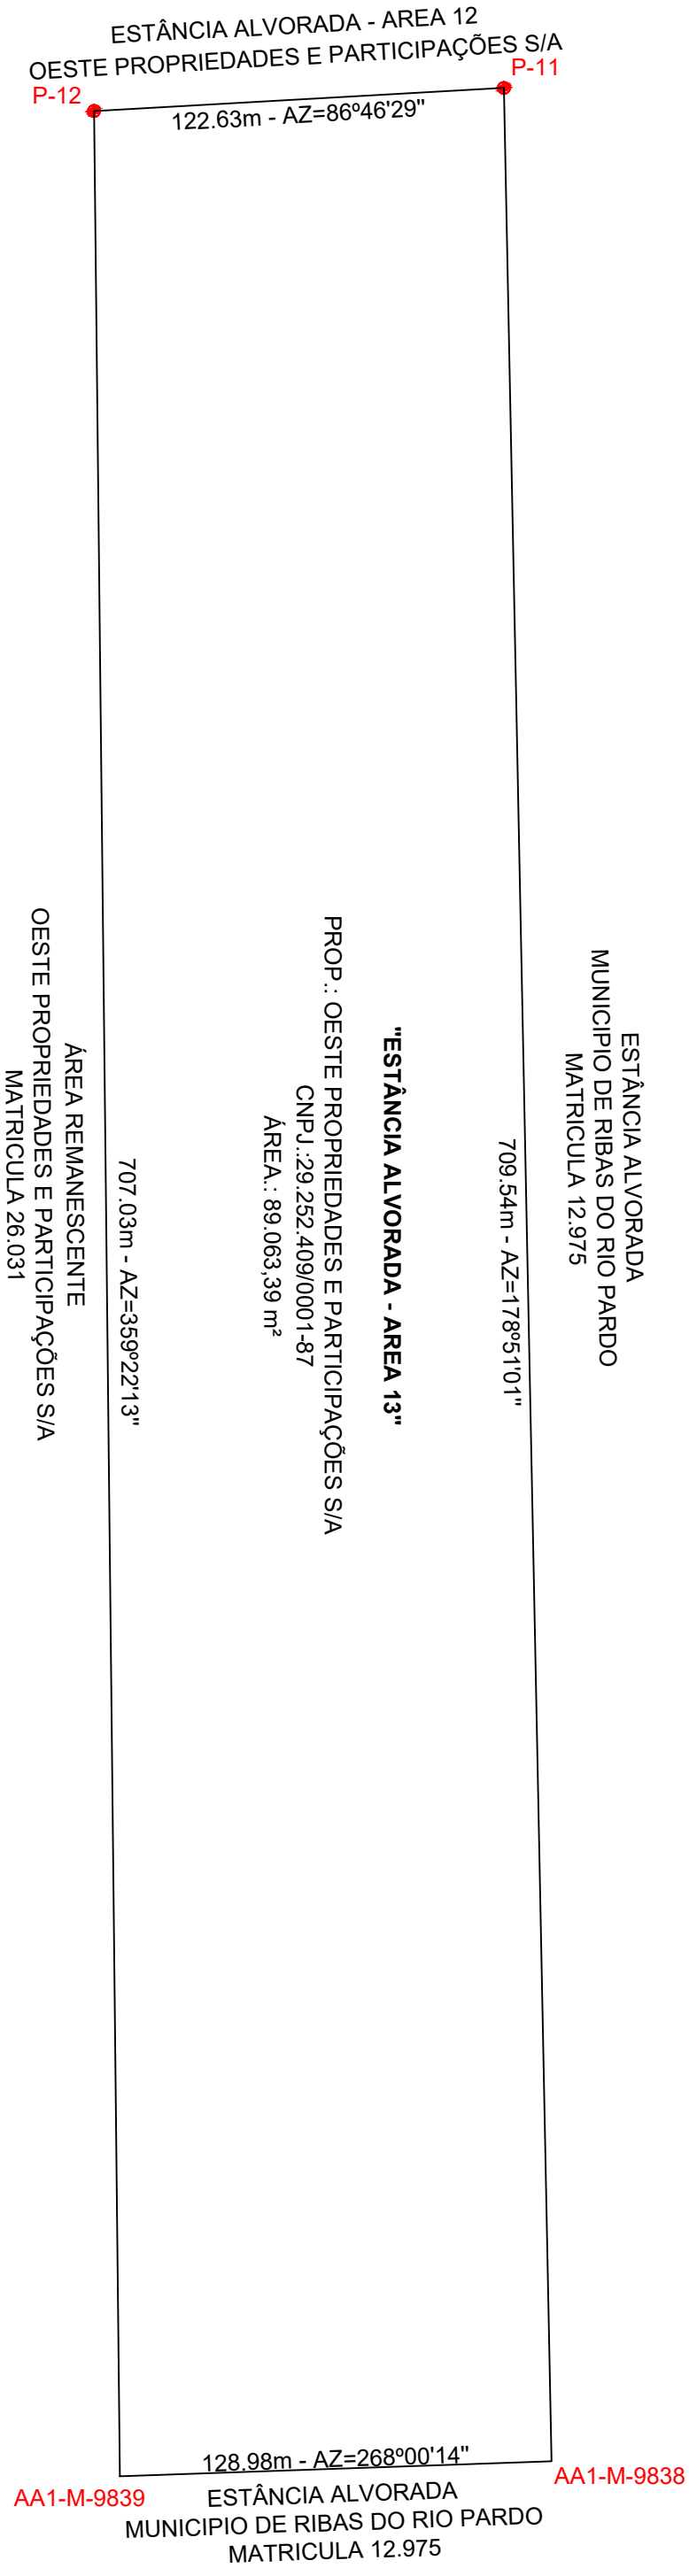

PLANTA DE SITUAÇÃO S/ESC

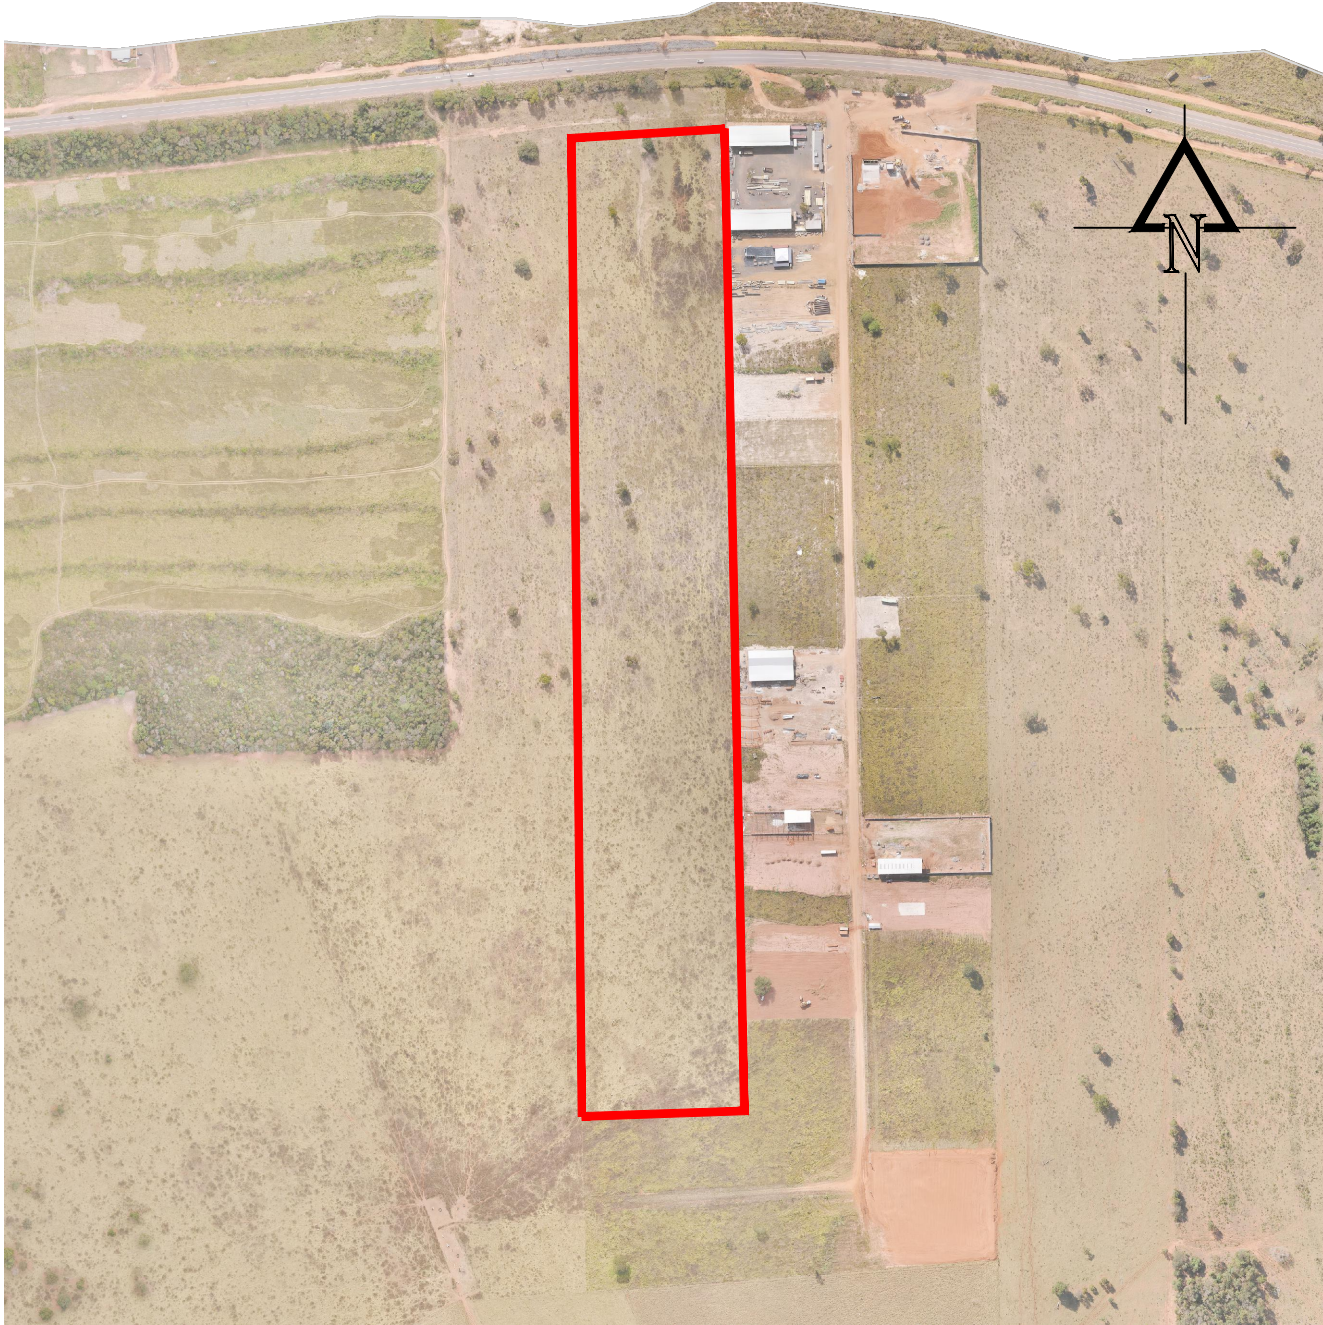

SITUAÇÃO ANTES

TABELA DO PERIMETRO				TABELA DE COORDENADAS	
VÉRTICES		DISTÂNCIA PLANA (metros)	AZIMUTE PLANO	COORDENADAS UTM	
DE	PARA			E (metros)	N (metros)
M-05	M-06	49.08	85°09'19"	214602.982	7735720.253
M-06	M-07	34.77	86°42'35"	214651.882	7735724.398
M-07	M-08	38.19	89°19'03"	214686.600	7735726.394
M-08	AA1-M-9338	779.54	178°51'01"	214724.790	7735726.849
AA1-M-9838	AA1-M-9839	128.98	268°00'14"	214740.431	7734947.468
AA1-M-9839	M-05	777.33	359°22'13"	214611.524	7734942.975

SITUAÇÃO DEPOIS

TABELA DO PERIMETRO				TABELA DE COORDENADAS	
VÉRTICES		DISTÂNCIA PLANA (metros)	AZIMUTE PLANO	COORDENADAS UTM	
DE	PARA			E (metros)	N (metros)
M-05	M-06	49.08	85°09'19"	214602.982	7735720.253
M-06	M-07	34.77	86°42'35"	214651.882	7735724.398
M-07	M-08	38.19	89°19'03"	214686.600	7735726.394
M-08	P-11	70.00	178°51'01"	214724.790	7735726.849
P-11	P-12	122.63	266°46'29"	214726.195	7735656.861
P-12	M-05	70.30	359°22'13"	214603.754	7735649.961

TABELA DO PERIMETRO				TABELA DE COORDENADAS	
VÉRTICES		DISTÂNCIA PLANA (metros)	AZIMUTE PLANO	COORDENADAS UTM	
DE	PARA			E (metros)	N (metros)
P-12	P-11	122.63	89°46'29"	214603.754	7735649.961
P-11	AA1-M-9338	709.54	178°51'01"	214726.195	7735656.861
AA1-M-9838	AA1-M-9839	128.98	268°00'14"	214740.431	7734947.468
AA1-M-9839	P-12	707.03	359°22'13"	214611.524	7734942.975

ÁREA REMANESCENTE					
ASSUNTO DESMEMBRAMENTO		ÁREA ATUAL: MAT 26.033 ATUAL: 97.757,97 m²		ÁREAS DESMEMBRADAS ÁREA 12 8.694,59 m²	
IMÓVEL: MAT 26.033				ÁREA 13 89.063,39 m²	
DATA: SETEMBRO/2025	MUNICÍPIO/U.F.: RIBAS DO RIO PARDO-MS	ESCALA: INDICADA	DATUM: SIRGAS 2000 Z 22S	MATRÍCULAS: 26.033	
RESP. TÉCNICO:		PROPRIETÁRIO			
ENG. CIVIL LINARDE PEREIRA ALVES CREA-MS 10490/D		OESTE PROPRIEDADES E PARTICIPAÇÕES S/A CNPJ: 29.252.409/0001-87			