

SITUAÇÃO ATUAL
MAT 26029 1/2000



SITUAÇÃO ATUAL

TABELA DO PERÍMETRO				TABELA DE COORDENADAS	
VERTICES		DISTÂNCIA PLANA (metros)	AZIMUTE PLANO (metros)	COORDENADAS UTM	
DE	PARA			E (metros)	N (metros)
M-02	M-03	588,23	83°53'35"	213650,269	7735618,656
M-03	AA1-M-10959	108,96	173°54'24"	214235,164	7735681,234
AA1-M-10959	AA1-M-10960	398,62	176°33'39"	214246,730	7735572,892
AA1-M-10960	AA1-M-10961	538,59	266°33'21"	214270,642	7735174,991
AA1-M-10961	AA1-M-6153	2,93	349°54'54"	213733,026	7735142,633
AA1-M-6153	CL4-M-2049	264,55	255°22'30"	213732,513	7735145,518
CL4-M-2049	AA1-P-11351	42,42	7°41'19"	213476,533	7735078,721
AA1-P-11351	AA1-P-11352	9,99	7°33'25"	213482,209	7735120,763
AA1-P-11352	AA1-P-11353	10,02	7°41'28"	213483,522	7735130,665
AA1-P-11353	AA1-P-11354	9,99	7°43'22"	213484,863	7735140,587
AA1-P-11354	AA1-P-11355	9,99	7°43'01"	213486,206	7735150,499
AA1-P-11355	AA1-P-11356	10,02	7°41'49"	213487,548	7735160,401
AA1-P-11356	AA1-P-11357	9,99	7°33'04"	213488,890	7735170,333
AA1-P-11357	AA1-P-11358	9,99	7°43'28"	213490,203	7735180,234
AA1-P-11358	AA1-P-11021	4,26	7°38'24"	213491,546	7735190,135
AA1-P-11021	AA1-M-11020	101,64	97°40'34"	213492,113	7735194,361
AA1-M-11020	AA1-M-11019	212,12	7°41'21"	213592,843	7735180,785
AA1-M-11019	AA1-M-11018	85,56	283°51'37"	213621,225	7735391,000
AA1-M-11018	AA1-M-10977	18,60	277°47'27"	213536,161	7735381,849
AA1-M-10977	AA1-P-11376	14,73	7°45'45"	213517,729	7735384,371
AA1-P-11376	AA1-P-11377	9,99	7°33'26"	213519,718	7735398,962
AA1-P-11377	AA1-P-11378	10,02	7°41'29"	213521,031	7735408,863
AA1-P-11378	AA1-M-10810	8,62	7°33'06"	213522,373	7735418,795
AA1-M-10810	AA1-M-10809	103,17	83°51'19"	213523,506	7735427,339
AA1-M-10809	M-02	181,89	7°38'24"	213626,087	7735438,383


SITUAÇÃO DESMEMBRADA - AREA 01
ESC 1/2000




SITUAÇÃO DESMEMBRADA - AREA 02
ESC 1/2000



SITUAÇÃO DESMEMBRADA - AREA 03
ESC 1/2000

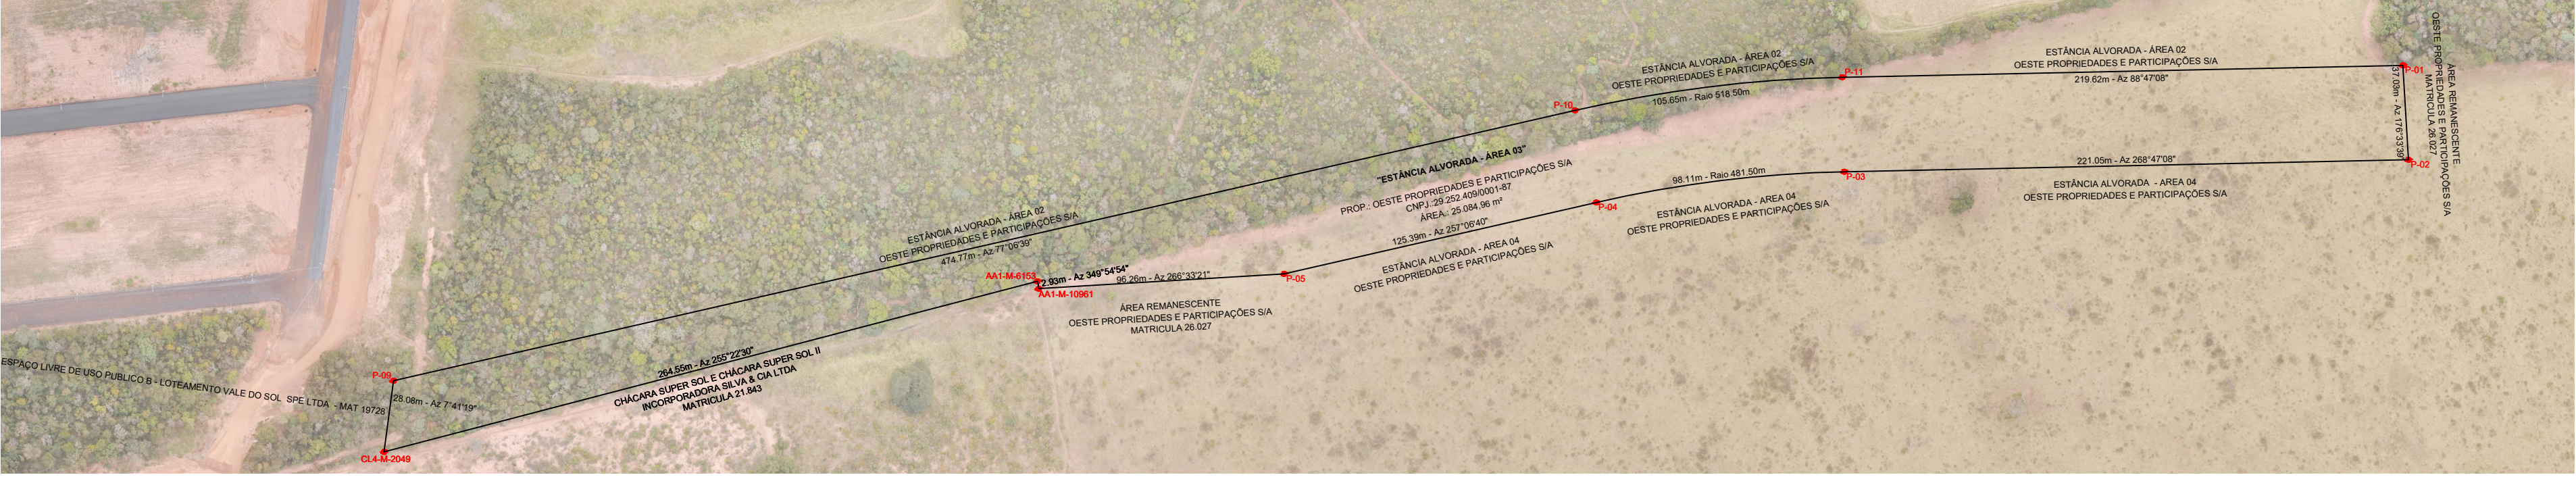

SITUAÇÃO DESMEMBRADA - AREA 04
ESC 1/2000

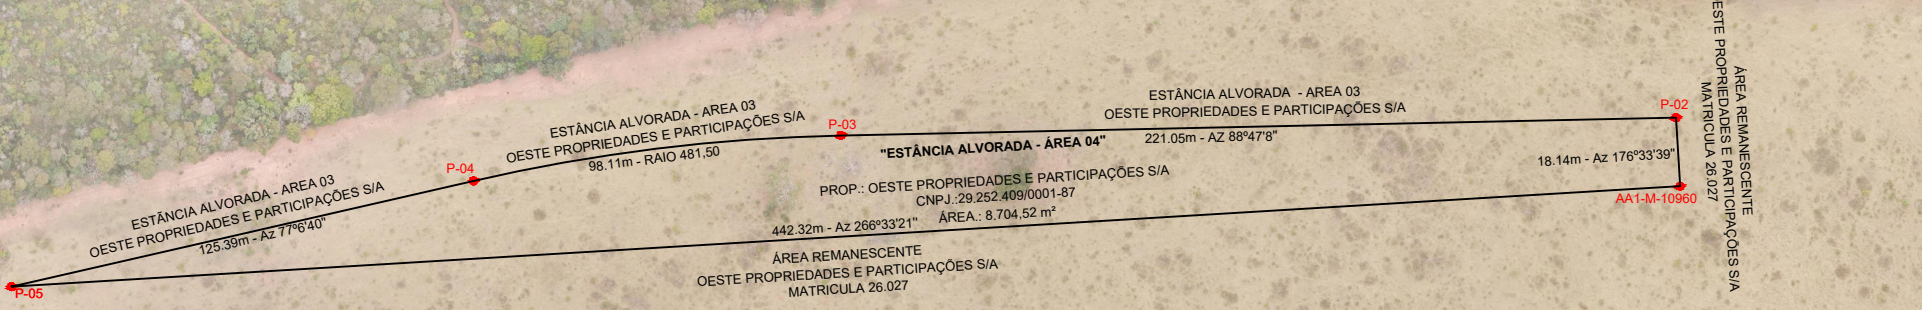

PLANTA DE SITUAÇÃO S/ESC



SITUAÇÃO DESMEMBRADA

ESTÂNCIA ALVORADA - ÁREA D1 = 41.775,10 m²						
TABELA DO PERÍMETRO					TABELA DE COORDENADAS	
VÉRTICES		DISTÂNCIA PLANA (metros)	AZIMUTE PLANO	COORDENADAS UTM		
DE	PARA			E (metros)	N (metros)	
M-02	M-03	588.23	83°53'35"	213650.269	7735618.656	
M-03	M-09	70.00	173°54'24"	214235.164	7735681.234	
M-09	M-10	605.34	283°53'35"	214242.595	7735611.629	
M-10	M-02	72.06	7°38'24"	213640.688	7735547.231	

ESTACIA ALVORADA - AREA 02 - 255.350 m²						
TABELA DO PERÍMETRO					TABELA DE COORDENADAS	
VERTICES		DISTÂNCIA PLANA (m)	AZIMUTE PLANO (graus)	COORDENADAS UTM		
DE	PARA			E (metros)	N (metros)	
M-10	M-09	605,34	83°53'38"	213640,688	7735547,231	
M-09	AA1-M-10959	38,96	173°54'24"	214242,595	7735611,629	
AA1-M-10959	P-01	343,45	176°33'39"	214246,730	7735572,892	
P-01	P-11	219,62	288°47'08"	214267,332	7735230,057	
P-11	P-10	105,65	RAO 418,50	214047,766	7735225,403	
P-10	P-09	474,77	257°06'39"	213943,094	7735212,455	
P-09	AA1-P-11351	14,34	7°41'19"	213480,290	7735106,550	
AA1-P-11351	AA1-P-11352	9,99	7°33'25"	213482,209	7735120,763	
AA1-P-11352	AA1-P-11353	10,02	7°41'28"	213483,522	7735130,665	
AA1-P-11353	AA1-P-11354	9,99	7°43'22"	213484,863	7735140,597	
AA1-P-11354	AA1-P-11355	9,99	7°43'01"	213486,206	7735150,499	
AA1-P-11355	AA1-P-11356	10,02	7°41'49"	213487,548	7735160,401	
AA1-P-11356	AA1-P-11357	9,99	7°33'04"	213488,890	7735170,333	
AA1-P-11357	AA1-P-11358	9,99	7°43'28"	213490,203	7735180,234	
AA1-P-11358	AA1-P-11021	4,26	7°38'24"	213491,546	7735190,135	
AA1-P-11021	AA1-M-11020	101,64	97°40'34"	213492,113	7735194,361	
AA1-M-11020	AA1-M-11019	212,12	7°41'21"	213592,843	7735180,785	
AA1-M-11019	AA1-M-11018	85,56	283°51'37"	213621,225	7735391,000	
AA1-M-11018	AA1-M-10977	18,60	277°47'27"	213536,161	7735381,849	
AA1-M-10977	AA1-P-11376	14,73	7°45'45"	213517,729	7735384,371	
AA1-P-11376	AA1-P-11377	9,99	7°33'26"	213519,718	7735398,962	
AA1-P-11377	AA1-P-11378	10,02	7°41'29"	213521,031	7735408,863	
AA1-P-11378	AA1-M-10810	8,62	7°33'06"	213522,373	7735418,795	
AA1-M-10810	AA1-M-10809	103,17	83°51'19"	213523,506	7735427,339	
AA1-M-10809	M-02	109,82	7°38'24"	213626,087	7735438,383	

ESTÂNCIA ALVORDA - ÁREA Q3 = 25.084 km ²						
TABELA DO PERÍMETRO					TABELA DE COORDENADAS	
VERTICES	DE	PARA	DISTÂNCIA PLANA (metros)	AZIMUTE PLANO	COORDENADAS UTM	
					E (metros)	N (metros)
P-09	P-10		474,77	77°06'39"	213480,290	7735106,550
P-10	P-11		105,65	RAO 518,50	213943,094	7735212,455
P-11	P-01		219,62	88°47'08"	214047,766	7735225,403
P-01	P-02		37,03	176°33'39"	214267,332	7735230,057
P-02	P-03		221,05	288°47'8"	214269,554	7735193,096
P-03	P-04		98,11	RAO 481,50	214048,550	7735188,411
P-04	P-05		125,39	25°06'40"	213951,348	7735176,387
P-05	AA1-M-10961		96,26	266°33'21"	213829,116	7735148,417
AA1-M-10961	AA1-M-6153		2,93	349°54'54"	213733,026	7735142,633
AA1-M-6153	CL4-M-2049		264,55	255°22'30"	213732,513	7735145,518
CL4-M-2049	P-09		28,08	7°41'19"	213476,533	7735078,721

ESTÂNCIA ALVORADA - ÁREA 04 = 8.704,52 m²						
TABELA DO PERÍMETRO				TABELA DE COORDENADAS		
VERTICES	DE	PARA	DISTÂNCIA PLANA (metros)	AZIMUTE PLANO	COORDENADAS UTM	
					E (metros)	N (metros)
P-05	P-04		125,39	77°06'40"	213829,116	7735148,417
P-04	P-03		98,11	RAO 418,50	213951,348	7735176,387
P-03	P-02		221,05	88°47'08"	214048,550	7735188,411
P-02	AA1-M-10960		18,14	176°33'39"	214269,554	7735193,096
AA1-M-10960	P-05		442,32	266°33'21"	214270,642	7735174,991

PREFEITURA MUNICIPAL DE RIBAS DO R. PARDO
SECRETARIA DE OBRAS E SERVIÇOS URBANOS
APROVADO
Pelo Processo N.º _____

ÁREA REMANESCENTE					
ASSUNTO DESMEMBRAMENTO	ÁREA ATUAL MAT 26.029 ATUAL 330.920,46 ha	ÁREA 01 41.775,10 m²	ÁREA 02 225.355,58 m²	ÁREA 03 25.084,96 m²	ÁREA 04 8.704,52 m²
DATA: RES. TÉCNICO:	SETEMBRO/2025	MUNICÍPIO/LIM: RIBAS DO RIO PARDO-MS	ESCALA: INDICADA	DATUM: SIRGAS 2000 Z 22S	BATIMÉTRICA: 26.029
ENG. CIVIL LINARDE PEREIRA ALVES CREA-MS 10490/D			OESTE PROPRIEDADES E PARTICIPAÇÕES S/A CNPJ: 29.252.409/0001-87		