



MENSAGEM Nº 490

Sonora - MS, 11 de agosto 2022.

Senhor Presidente da Câmara Municipal de Sonora,

Senhores Vereadores,

Encaminhamento

É com muita honra e satisfação que submeto a esta Casa de Leis o Projeto de Lei nº 374, que ***“Autoriza o Poder Executivo Municipal a firmar convênio com a FUNDAÇÃO EDUCACIONAL E DE SAÚDE DE SONORA – FUNESS, para repasse financeiro para aquisição de materiais para ampliação de leitos e aquisição de equipamentos.”***

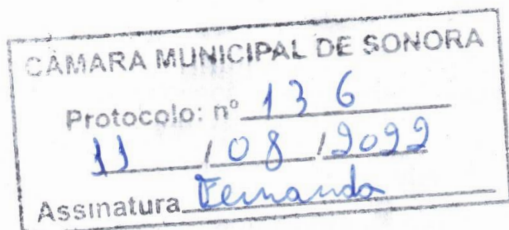
O presente Projeto de Lei visa autorizar a ampliação de leitos e aquisição de equipamentos para auxiliar no atendimento a população sonorense.

Assim, esperando e contando com o costumeiro apoio dos Ilustres Vereadores dessa Casa Legislativa para a pronta apreciação, votação e aprovação das proposições precitadas, em regime especial de urgência.

Renovo meus protestos da mais alta consideração e apreço.

Atenciosamente,

Enelto Ramos da Silva
Prefeito Municipal





Fundação Educacional e de Saúde de Sonora

HOSPITAL RACHID SALDANHA DERZI

CNPJ: 02.251.214/0001-66

Senhor Prefeito,

Sonora – MS, 20 de julho de 2022

AO ILUSTRÍSSIMO SENHOR, ENELTO RAMOS DA SILVA, PREFEITO MUNICIPAL DE SONORA – ESTADO DE MATO GROSSO DO SUL

ASSUNTO: AMPLIAÇÃO E ESTRUTURAÇÃO DE 05 LEITOS PARA ENFERMARIA CLÍNICA E TROCA DE 22 CAMAS HOSPITALARES

1. DA SOLICITAÇÃO:

Servimo-nos do presente para apresentar a Vossa Senhoria, a NECESSIDADE, de ampliação e estruturação em equipamentos e mobília de 05 leitos de enfermaria adulto passando a ofertar 27 leitos, aumentando assim uma 1 enfermaria em nosso hospital para melhor atender a demanda hospitalar atual de nossa cidade.

Solicitamos juntamente a troca de 22 camas hospitalares do hospital, visto que 90% das camas atuais possuem mais de 15 anos de uso, sendo de modelo obsoleto de difícil manuseio, gerando até desconforto para o paciente, diante do aumento da média de internação é de suma importância a troca das camas, garantindo assim o conforto e segurança do paciente do nosso município e região.

Deve ser levado em conta, que trata-se do único hospital para atender toda a população local, logo é o único a garantir tratamento as enfermidades da população, procedimentos de Internações clínica, pediátricas, cirurgias eletivas, urgência e emergência.



Fundação Educacional e de Saúde de Sonora

HOSPITAL RACHID SALDANHA DERZI

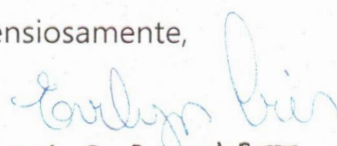
CNPJ: 02.251.214/0001-66

2. DA JUSTIFICATIVA:

Justifica-se a necessidade de ampliação de leitos visto que o Hospital Rachid Saldanha Derzi, fundado em 09 de Outubro de 1997 no Município de Sonora MS- possui a mesma capacidade leitos até o ano atual de 2022 sendo 22 leitos para atendimento hospitalar, 18 leitos adulto, 04 leitos pediátrico. Sendo o único hospital do Município, visando melhorar o dimensionamento de leitos e estruturar a linha de cuidados hospitalares ofertados a população, solicitamos em caráter de urgência a ampliação e estruturação em equipamentos e mobília para 05 leitos de enfermaria adulto passando a oferecer 27 leitos, para atender a demanda atual de nossa cidade sendo a população atual de 20.158 habitantes (fonte 2017 IBGE - Instituto Brasileiro de Geografia e Estatística | v4.6.26).

Sendo assim é de suma importância para a população sonorense o deferimento desse projeto.

Atenciosamente,


Evelyn Cris Pereira de Souza
DIRETORA ADMINISTRATIVA
FUNESS

EVELYN CRIS PEREIRA DE SOUZA
Diretora Administrativa FUNESS

ATENDIMENTOS REALIZADOS NO HOSPITAL RACHID SALDANHA DERZI

PROCEDIMENTO	2018	2019	2020	2021	2022 até Julho
E.C.G SUS	612	1.103	952	1.486	763
RAIO - X SUS	3.360	3.625	2.612	4.329	3.306
CONSULTAS SUS	8.550	9260	6.931	12.192	10.333
OBSERVAÇÃO SUS	337	390	280	1.426	2.042
INTERNAÇÕES SUS	268	263	258	830	394
MEDICAÇÃO SUS	4.446	2.650	1.599	3.815	2.853
SUTURAS SUS	223	260	199	324	186
CURATIVO SUS	294	268	372	213	167
PROC. AMB SUS	172	139	95	584	158
CIRURGICO SUS	168	172	163	198	180
CONSULTA AMB. SUS				111	343
INALAÇÕES SUS	410	360	740	74	66
CONSULTAS SÃO FRANCISCO	3.264	3.354	2.240	3.051	1863
OBSERVAÇÃO SÃO FRANCISCO	262	18	67	374	116
INTERNAÇÕES SÃO FRANCISCO	114	73	43	70	25
CIRURGICO SÃO FRANCISCO	35	27	22	14	2
PROC. AMB SÃO FRANCISCO	233	85	69	106	29
CONSULTAS CASSEMS	477	337	229	268	151
OBSERVAÇÃO CASSEMS				0	34
INTERNAÇÕES CASSEMS	11	102	8	9	5
CONSULTAS - UNIMED					508
OBSERVAÇÃO-UNIMED					20
INTERNAÇÕES - UNIMED					12
CIRURGICO - UNIMED					2
PROC. AMB-UNIMED					12
TOTAL	23.236	22.486	16.879	29.474	23.570

PLANO DE TRABALHO

1 – PROPONENTE			
ÓRGÃO/ORGANIZAÇÃO DA SOCIEDADE CIVIL:		CNPJ:	
Fundação Educacional e de Saúde de Sonora-MS		02.251.214.0001-66	
Nome Fantasia: FUNESS		Data de abertura: 09/10/1997	
ENDEREÇO: Rua 03 de Junho, N° 78			
CIDADE: SONORA	U.F: MS	CEP: 79.415-000 (67) 3254-2827	E-MAIL: hospitalsonora@uol.com.br
Banco: BANCO DO BRASIL	Agência: 3937-3	Conta Corrente: 20997-X	Praça de Pagamento:

2 – IDENTIFICAÇÃO DO DIRIGENTE DA ORGANIZAÇÃO DA SOCIEDADE CIVIL			
NOME DO DIRIGENTE DO ÓRGÃO: Eduardo Pereira Introvini			CPF: 020.249.321-00
CARGO OU FUNÇÃO Presidente	RG N° 14147536	DATA DA EXPEDIÇÃO	ÓRGÃO EXPEDIDOR
Documento de nomeação do dirigente ATA de Posse.		Data inicial de nomeação: 01/01/2021	Data final de nomeação: 31/12/2022
ENDEREÇO RESIDENCIAL COMPLETO Fazenda Alto Piquiri, Zona Rural.		MUNICÍPIO; SONORA	UF MS CEP 79.415-000
DDD/ TELEFONE:	CELULAR:	E-MAIL:	

3- ÓRGÃO MUNICIPAL PARCEIRO
Nome do órgão: Prefeitura Municipal de Sonora MS
Nome do ordenador de despesa: Enelto Ramos da Silva
PROGRAMA OU PROJETO: ATENDIMENTO HOSPITALAR DE FORMA GERAL, A POPULAÇÃO SONORENSE.

4- DESCRIÇÃO DO PROJETO/ATIVIDADE**TÍTULO DO PROJETO:**

AMPLIAÇÃO E ESTRUTURAÇÃO DE 05 LEITOS PARA ENFERMARIA CLÍNICA E TROCA DE 22 CAMAS HOSPITALARES

PERÍODO DE EXECUÇÃO:

Início: 20/07/2022

Término: 31/09/2022

IDENTIFICAÇÃO DO OBJETO:

ATENDIMENTO À POPULAÇÃO DO MUNICÍPIO DE SONORA MS.

RAZÕES DA PROPOSIÇÃO E INTERESSE PÚBLICO NA SUA REALIZAÇÃO:

- 1- Eficiência Operacional;
- 2- Melhora na qualidade da assistência;
- 3- Redução no tempo de espera para realização procedimento, internações e cirurgias;
- 4- Ampliar o Rol de procedimentos cirúrgicos realizados;
- 5- Aumentar o número de leitos ofertados;
- 6- Atender demanda de pacientes cirúrgicos e outras clínicas do município e região;
- 7- Melhorar a estrutura do serviço ofertado,
- 8- Melhorar o ambiente ofertado ao paciente e colaborador;
- 9- Garantir eficiência operacional;

MOTIVO/JUSTIFICATIVA DA PROPOSIÇÃO:

O Hospital Rachid Saldanha Derzi, fundado em 09 de Outubro de 1997 no Município de Sonora MS- possui a mesma capacidade leitos até o ano atual de 2022 sendo 22 leitos para atendimento hospitalar, 18 leitos adulto, 04 leitos pediátrico.

Sendo o único hospital do Município, visando melhorar o dimensionamento de leitos e estruturar a linha de cuidados hospitalares ofertado a população, solicitamos em caráter de urgência a ampliação e estruturação em equipamentos de 05 leitos de enfermaria adulto, passando a oferecer 27 leitos, para melhor atender a demanda atual de nossa cidade sendo a população atual de 20.158 habitantes (fonte 2017 IBGE - Instituto Brasileiro de Geografia e Estatística | v4.6.26).

Solicitamos juntamente a troca das camas hospitalares do hospital, visto que 90% das camas atuais possuem mais de 15 anos de uso, sendo de modelo obsoleto de difícil manuseio, gerando até desconforto para o paciente, diante do aumento da média de internação é de suma importância a troca das camas, garantindo assim o conforto e segurança do paciente do nosso município e região.

Deve ser levado em conta, que trata-se do único hospital para atender toda a população local, logo é o único a garantir tratamento as enfermidades da população, procedimentos de Internações clínica, pediátricas, cirurgias eletivas, urgência e emergência.

METAS E ESPECIFICAÇÃO DAS AÇÕES/ATIVIDADES

- 1- Meta 1 – Pagamento da Ampliação da Unidade Reforma Predial;
- 2- Meta 2- Pagamento de Equipamento Hospitalar;
- 3- Meta 3- Pagamento de Monitor Cardíaco;
- 4- Meta 4- Pagamento de Cama Hospitalar;
- 5- Meta 5- Pagamento de Bomba de Infusão;
- 6- Meta 6- Pagamento de Desfibrilador;
- 7- Meta 7- Pagamento de Cadeiras de roda e de Banho;
- 8- Meta 8- Pagamento de Aquisição/ eletrônicos e Mobília;
- 9- Meta 9- Pagamento Poltronas para Acompanhante;

DESCRIÇÃO DAS AÇÕES E ATIVIDADES POR METAS

1. Meta 1 – Realizar pagamento mediante a nota fiscal da empresa prestadora de serviços;
2. Meta 2- Realizar pagamento mediante a nota fiscal dos fornecedores de Equipamento Hospitalar;
3. Meta 3- Realizar pagamento mediante a nota fiscal dos fornecedores de Monitor Cardíaco;
4. Meta 4- Realizar pagamento mediante a nota fiscal dos fornecedores de Cama Hospitalar;
5. Meta 5 – Realizar pagamento mediante a nota fiscal dos fornecedores de Bomba de Infusão;
6. Meta 6- Realizar pagamento mediante a nota fiscal dos fornecedores de Desfibrilador;
7. Meta 7- Realizar pagamento mediante a nota fiscal dos fornecedores de Cadeiras de roda e de Banho;
8. Meta 8- Realizar pagamento mediante a nota fiscal dos fornecedores de Aquisição/ eletrônicos e Mobília;
9. Meta 8- Realizar pagamento mediante a nota fiscal dos fornecedores de Poltronas para Acompanhante;

5- CUSTO DO PROJETO POR METAS

Meta	Ações	Unidade	Quantidade	Custo unitário	Custo Mês	Custo anual
META 1	REFORMA PREDIAL AMPLIAÇÃO DA UNIDADE					
Etapa 1.1	Pagamento da Empresa prestadora de serviços da Ampliação da enfermaria	MENSAL	01			47.255,71
META 2	AQUISIÇÃO DE EQUIPAMENTO HOSPITALAR					
Etapa 2.1	Pagamento do fornecedor de Monitor Cardíaco;		05	8.382,58		41.912,90
Etapa 2.2	Pagamento de Cama Hospitalar adulto		23	3.904,50		89.803,50
Etapa 2.3	Pagamento de Cama Hospitalar infantil		04	3.890,00		15.560,00
Etapa 2.4	Pagamento de Bomba de Infusão		05	7.450,00		37.250,00
Etapa 2.5	Pagamento de Desfibrilador		01	7.980,00		7.980,00
Etapa 2.6	Pagamento de Cadeiras de roda e de Banho		10	628,90		6.289,00

META 3	AQUISIÇÃO / ELETRONICOS E MOBILIA PARA ENFERMARIA					
Meta 3.1	Pagamento de ar condicionado de 18.000 btus, Para enfermaria adulto de uso do paciente.		01	2.999,00		2.999,00
Etapa 3.2	Pagamento de Televisor 40" polegadas Para enfermaria adulto de uso do paciente		01	1.499,00		1.499,00
Etapa 3.3	Pagamento de Poltrona para Acompanhante do paciente		05	800,00		4.000,00
Etapa 3.4	Pagamento de Carrinho de emergência Atendimentos das urgências do paciente		01	1.928,71		1.928,71
Etapa 3.5	Pagamento de colchão hospitalar adulto Para a enfermaria adulto		05	630,00		3.150,00
Etapa 3.6	Pagamento de colchão hospitalar infantil Para a troca de camas infantil.		04	509,00		2.036,00
Etapa 3.6	Pagamento e escadinha hospitalar		05	267,80		1.339,00
Etapa 3.7	Pagamento de frigobar (geladeira) para guarda de alimentos, suco, água entre outros para o paciente;		01	1.019,90		1.019,90
Etapa 3.8	Pagamento de mesa de Mayo		05	357,70		1.788,50

6 - CRONOGRAMA DE DESEMBOLSO- em R\$ 277.297,37

CONCEDENTE	ANO	MESES											TOTAL
		JANEIRO	FEVEREIRO	MARÇO	ABRIL	MAIO	JUNHO	JULHO	AGOSTO	SETEMBRO	OUTUBRO	NOVEMBRO	
	2022							277.297,37					277.297,37
		TOTAL 277.297,37											277.297,37

ASSINATURA DO REPRESENTANTE
FUNDAÇÃO EDUCACIONAL E DE SAÚDE DE SONORa

7- APROVAÇÃO PELO CONCEDENTE

DEFERIDO ()

INDEFERIDO ()

Comissão de Seleção / Monitoramento:

Membro 1

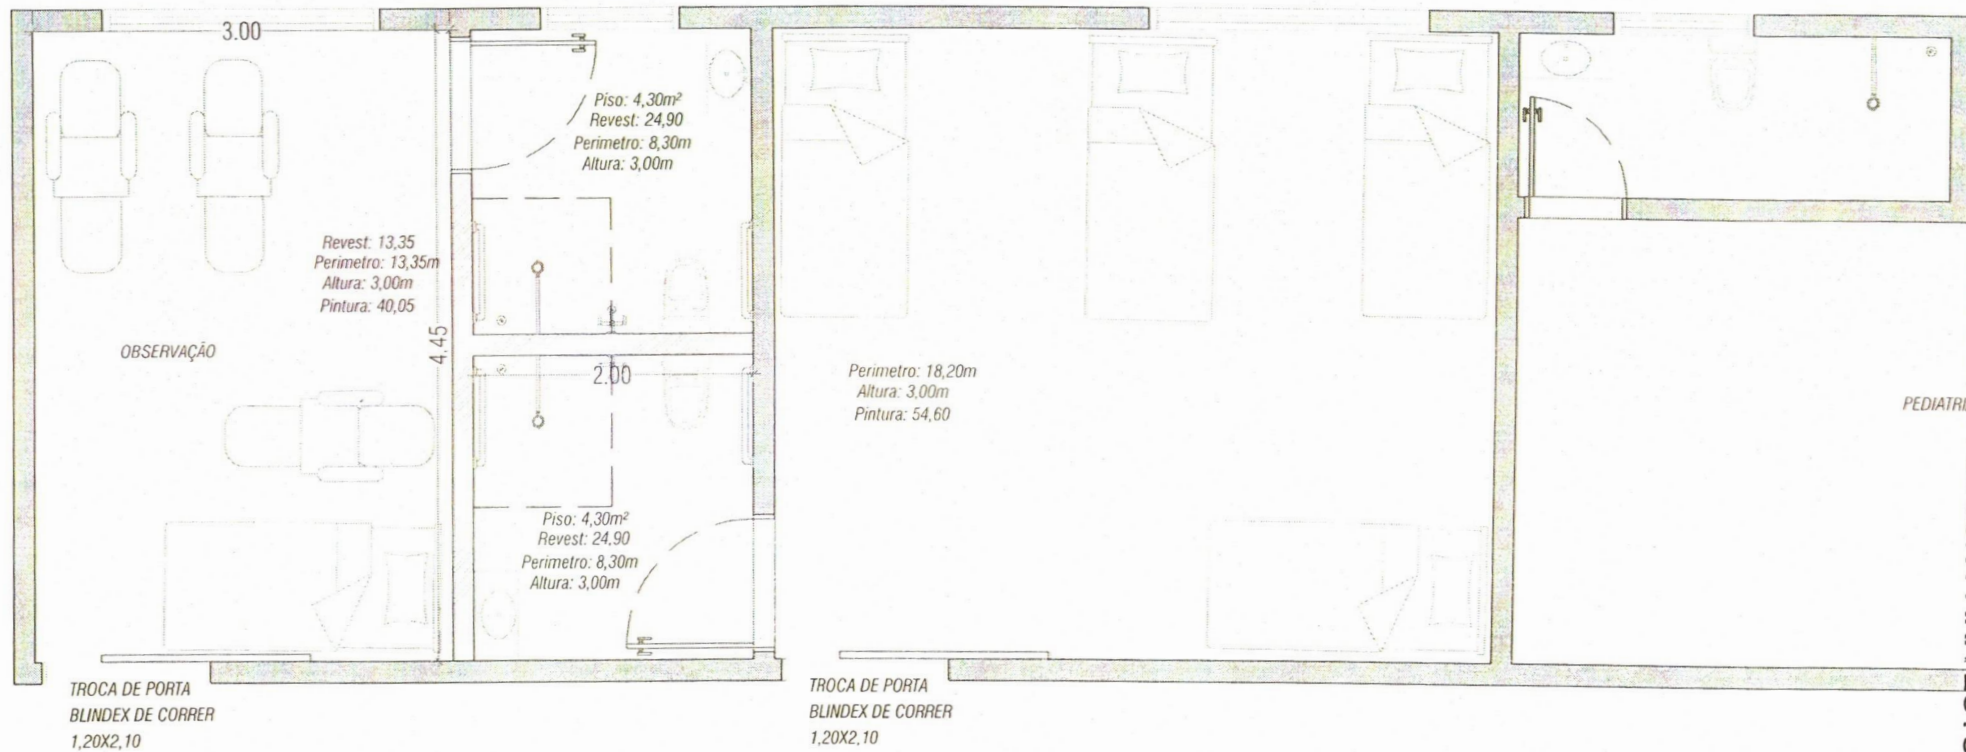
Membro 2

Membro 3

Sonora-MS, 20 de Julho de 2022

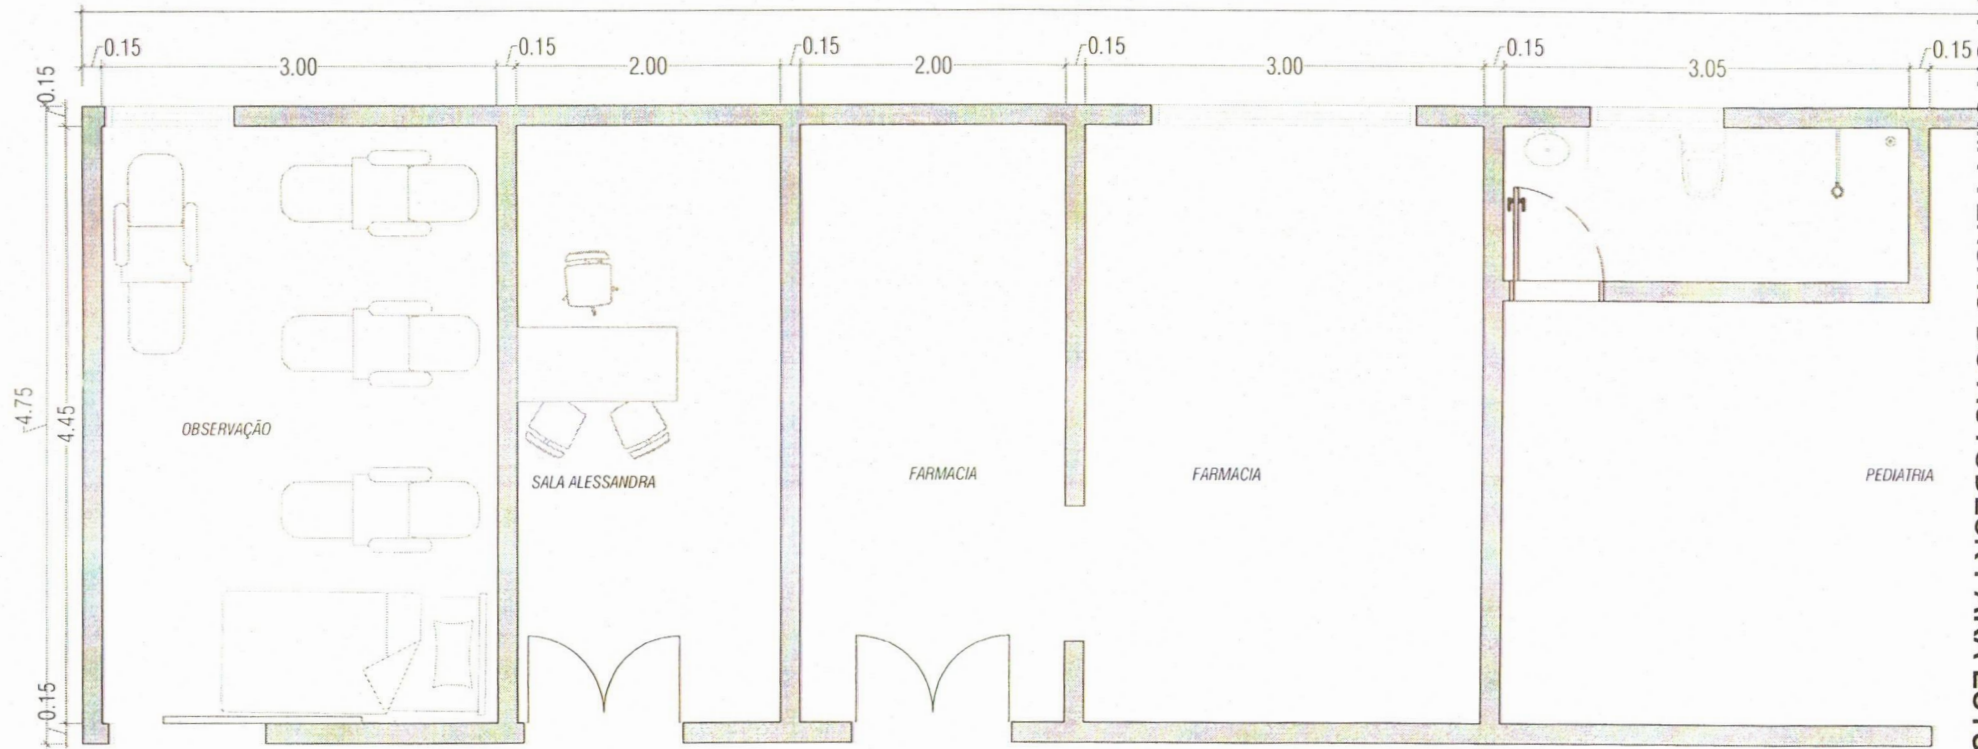
Gestor da Parceria

Ordenador de despesa



PRODUZIDO POR UMA VERSÃO DO AUTODESK PARA ESTUDANTES

PRODUZIDO POR UMA VERSÃO DO AUTODESK PARA ESTUDANTES





PREFEITURA MUNICIPAL DE SONORA
GERÊNCIA DE OBRAS E SERVIÇOS URBANOS

Objeto: Adequação Hospital - Projeto Nível Básico

Área a ser ampliada: 325,00 m2

Local da Obra: Hospital Municipal

SINAPI: não desonerada (07/2021)

AGESUL CIVIL: não desonerada (01/2021)

ORÇAMENTO SINTÉTICO

Nível	ITENS	TABELA	Código SINAPI	DESCRIÇÃO	UNID	PREÇO UNIT. SEM BDI (R\$)	PREÇO UNIT. COM BDI (R\$)	QUANT.	BDI	PREÇO SEM BDI (R\$)	PREÇO COM BDI (R\$)	
Meta	5			ALVENARIA, VEDAÇÕES E DIVISÓRIAS						3.907,54	4.891,71	10,35%
Nível 2	5.1			ALVENARIA DE VEDAÇÃO						3.907,54	4.891,71	10,35%
	5.1.1	SINAPI	87497	ALVENARIA DE VEDAÇÃO DE BLOCOS CERÂMICOS FURADOS NA HORIZONTAL DE 11,5X19X19CM (ESPESSURA 11,5CM) DE PAREDES COM ÁREA LÍQUIDA MENOR QUE 6M² SEM VÃOS E ARGAMASSA DE ASSENTAMENTO COM PREPARO EM BETONEIRA. AF_06/2014	M2	87,53	109,58	19,50	BDI 1	1.706,84	2.136,81	4,52%
	5.1.2	SINAPI	98561	IMPERMEABILIZAÇÃO DE PAREDES COM ARGAMASSA DE CIMENTO E AREIA, COM ADITIVO IMPERMEABILIZANTE, E 2CM. AF_06/2018	M2	35,27	44,15	39,00	BDI 1	1.375,53	1.721,85	3,64%
	5.1.3	SINAPI	93196	CONTRAVERGA MOLDADA IN LOCO EM CONCRETO PARA VÃOS DE ATÉ 1,5 M DE COMPRIMENTO. AF_03/2016	M	71,07	88,97	4,20	BDI 1	298,49	373,67	0,79%
	5.1.4	SINAPI	93186	VERGA MOLDADA IN LOCO EM CONCRETO PARA JANELAS COM ATÉ 1,5 M DE VÃO. AF_03/2016	M	73,15	91,58	7,2	BDI 1	526,68	659,38	1,40%
Meta	7			ESQUADRIAS						10.451,26	13.083,94	27,69%
Nível 2	7.1			PORTAS DE MADEIRA						1.688,20	2.113,46	4,47%
	7.1.3	SINAPI	90793	KIT DE PORTA-PRONTA DE MADEIRA EM ACABAMENTO MELAMINICO BRANCO, FOLHA PESADA OU SUPERPESADA, 90X210CM, FIXAÇÃO COM PREENCHIMENTO TOTAL DE ESPUMA EXPANSIVA - FORNECIMENTO E INSTALAÇÃO. AF_12/2019	UN	777,13	972,89	2	BDI 1	1.554,26	1.945,78	4,12%
	7.1.6	Agessul	1103003019	SINAPI - 91305 - FECHADURA DE EMBUTIR PARA PORTA DE BANHEIRO, COMPLETA, ACABAMENTO PADRAO POPULAR, INCLUSO EXECUCAO DE FURO - FORNECIMENTO E INSTALACAO. AF_122019 UN	UN	66,97	83,84	2	BDI 1	133,94	167,68	0,35%
Nível 2	7.3			PORTAS EM VIDRO						7.532,36	9.429,76	19,95%
	7.3.1	Composição	SON33	PORTA DE CORRER EM VIDRO TEMPERADO INCOLOR, 4 FOLHAS, 2 FIXAS, ESPESSURA 10MM, INCLUSIVE SOLTEIRA EM MÁRMORE OU GRANITO, FORNECIMENTO E INSTALACAO (3,00x2,20M) (b*h)	UN	3766,18	4714,88	2	BDI 1	7.532,36	9.429,76	19,95%
Nível 2	7.5			JANELAS E PELE DE VIDRO						1.230,70	1.540,72	3,26%
	7.5.1	Composição	SON08	JANELA MAXIM AR EM VIDRO TEMPERADO INCOLOR, 1 FOLHA, ESPESSURA 8MM, INCLUSIVE PEITORIL EM MÁRMORE OU GRANITO, FORNECIMENTO E INSTALACAO (0,60x0,40M) (b*h)	UND	279,15	349,47	1	BDI 1	279,15	349,47	0,74%
	7.5.2	Composição	SON09	JANELA DE CORRER EM VIDRO TEMPERADO INCOLOR, 4 FOLHAS, ESPESSURA 8MM, INCLUSIVE PEITORIL EM MÁRMORE OU GRANITO, FORNECIMENTO E INSTALACAO (1,50x1,00M) (b*h)	UND	951,55	1191,25	1	BDI 1	951,55	1.191,25	2,52%
Meta	8			SISTEMA E INSTALAÇÕES HIDROSSANITÁRIAS						9.308,77	12.366,52	26,17%
Nível 2	8.1			ÁGUA FRIA						771,72	966,08	2,04%
	8.1.2	SINAPI	89957	PONTO DE CONSUMO TERMINAL DE ÁGUA FRIA (SUBRAMAL) COM TUBULAÇÃO DE PVC, DN 25 MM, INSTALADO EM RAMAL DE ÁGUA, INCLUSOS RASGO E CHUMBAMENTO EM ALVENARIA. AF_12/2014	UN	123,48	154,58	6	BDI 1	740,88	927,48	1,96%
	8.1.3	SINAPI	86884	ENGATE FLEXÍVEL EM PLÁSTICO BRANCO, 1/2 X 30CM - FORNECIMENTO E INSTALAÇÃO. AF_01/2020	UN	7,71	9,65	4	BDI 1	30,84	38,60	0,08%
Nível 2	8.4			ESGOTO - CAIXAS E RALOS						150,08	900,80	1,91%
	8.4.1	SINAPI	97902	CAIXA ENTERRADA HIDRÁULICA RETANGULAR EM ALVENARIA COM TUIJOS CERÂMICOS MACIÇOS, DIMENSÕES INTERNAS: 0,60X0,60 M PARA REDE DE ESGOTO. AF_12/2020	UN	569,47	712,92	1	BDI 1	569,47	712,92	1,51%
	8.4.3	SINAPI	89708	CAIXA SIFONADA, PVC, DN 150 X 185 X 75 MM, JUNTA ELÁSTICA, FORNECIDA E INSTALADA EM RAMAL DE DESCARGA OU EM RAMAL DE ESGOTO SANITÁRIO. AF_12/2014	UN	75,04	93,94	2	BDI 1	150,08	187,88	0,40%
Nível 2	8.5			ESGOTO - TUBOS E CONEXÕES						1.213,57	1.519,26	3,21%
	8.5.2	SINAPI	91793	(COMPOSIÇÃO REPRESENTATIVA) DO SERVIÇO DE INSTALAÇÃO DE TUBO DE PVC, SÉRIE NORMAL, ESGOTO PREDIAL, DN 50 MM (INSTALADO EM RAMAL DE DESCARGA OU RAMAL DE ESGOTO SANITÁRIO), INCLUSIVE CONEXÕES, CORTES E FIXAÇÕES PARA, PREDIOS. AF_10/2015	M	87,37	109,38	5	BDI 1	436,85	546,90	1,16%
	8.5.3	SINAPI	91795	(COMPOSIÇÃO REPRESENTATIVA) DO SERVIÇO DE INST. TUBO PVC, SÉRIE N, ESGOTO PREDIAL, 100 MM (INST. RAMAL DESCARGA, RAMAL DE ESG. SANIT., PRUMADA ESG. SANIT., VENTILAÇÃO OU SUB-COLETOR AÉREO), INCL. CONEXÕES E CORTES, FIXAÇÕES, P/ PREDIOS. AF_10/2015	M	75,59	94,63	10	BDI 1	755,90	946,30	2,00%
	8.5.20	SINAPI	86883	SIFÃO DO TIPO FLEXÍVEL EM PVC 1 X 1/2 - FORNECIMENTO E INSTALAÇÃO. AF_01/2020	UN	10,41	13,03	2	BDI 1	20,82	26,06	0,06%
Nível 2	8.6			LOUÇAS E METAIS (APARELHOS SANITÁRIOS, LOUÇAS, METAIS, ACESSÓRIOS E OUTROS)						6.069,62	7.598,54	16,08%
	8.6.1	Agessul	2401001005	SINAPI - 95472 - VASO SANITÁRIO SIFONADO CONVENCIONAL PARA PCD SEM FURO FRONTAL COM LOUCA BRANCA SEM ASSENTO, INCLUSO CONJUNTO DE LIGACAO PARA BACIA SANITARIA AJUSTAVEL - FORNECIMENTO E INSTALACAO. AF_012020 UN	UN	737,81	923,66	2	BDI 1	1.475,62	1.847,32	3,91%
	8.6.4	SINAPI	86942	LAVATÓRIO LOUCA BRANCA SUSPENSO, 29,5 X 39CM OU EQUIVALENTE, PADRÃO POPULAR, INCLUSO SIFÃO TIPO GARRAFA EM PVC, VÁLVULA E ENGATE FLEXÍVEL 30CM EM PLÁSTICO E TORNEIRA CROMADA DE MESA, PADRÃO POPULAR - FORNECIMENTO E INSTALAÇÃO. AF_01/2020	UN	188,18	235,58	2	BDI 1	376,36	471,16	1,00%
	8.6.6	SINAPI	86915	TORNEIRA CROMADA DE MESA, 1/2 OU 3/4, PARA LAVATÓRIO, PADRÃO MÉDIO - FORNECIMENTO E INSTALAÇÃO. AF_01/2020	UN	86,72	108,56	2	BDI 1	173,44	217,12	0,46%
	8.6.8	SINAPI	100868	BARRA DE APOIO RETA, EM AÇO INOX POLIDO, COMPRIMENTO 80 CM, FIXADA NA PAREDE - FORNECIMENTO E INSTALAÇÃO. AF_01/2020	UN	294,32	368,46	4	BDI 1	1.177,28	1.473,84	3,12%
	8.6.9	SINAPI	100866	BARRA DE APOIO RETA, EM AÇO INOX POLIDO, COMPRIMENTO 60CM, FIXADA NA PAREDE - FORNECIMENTO E INSTALAÇÃO. AF_01/2020	UN	262,68	328,85	4	BDI 1	1.050,72	1.315,40	2,78%
	8.6.10	SINAPI	86889	BANCADA DE GRANITO CINZA POLIDO, DE 1,50 X 0,60 M, PARA PIA DE COZINHA - FORNECIMENTO E INSTALAÇÃO. AF_01/2020	UN	607,54	760,58	2	BDI 1	1.215,08	1.521,16	3,22%
	8.6.11	SINAPI	86895	BANCADA DE GRANITO CINZA POLIDO, DE 0,50 X 0,60 M, PARA LAVATÓRIO - FORNECIMENTO E INSTALAÇÃO. AF_01/2020	UN	300,56	376,27	2	BDI 1	601,12	752,54	1,59%
Nível 2	8.8			REGISTROS						55,34	69,28	0,15%
	8.8.1	SINAPI	89353	REGISTRO DE GAVETA BRUTO, LATÃO, ROSCAVEL 3/4", FORNECIDO E INSTALADO EM RAMAL DE ÁGUA. AF_12/2014	UN	27,67	34,64	2	BDI 1	55,34	69,28	0,15%
Nível 2	8.10			VENTILAÇÃO						1.048,44	1.312,56	2,78%
	8.10.1	SINAPI	91793	(COMPOSIÇÃO REPRESENTATIVA) DO SERVIÇO DE INSTALAÇÃO DE TUBO DE PVC, SÉRIE NORMAL, ESGOTO PREDIAL, DN 50 MM (INSTALADO EM RAMAL DE DESCARGA OU RAMAL DE ESGOTO SANITÁRIO), INCLUSIVE CONEXÕES, CORTES E FIXAÇÕES PARA, PREDIOS. AF_10/2015	M	87,37	109,38	12	BDI 1	1.048,44	1.312,56	2,78%
Meta	9			SISTEMA E INSTALAÇÕES ELÉTRICAS						781,74	978,66	2,07%
Nível 2	9.2			INSTALAÇÕES ELÉTRICA						781,74	978,66	2,07%
	9.2.1	SINAPI	93128	PONTO DE ILUMINAÇÃO RESIDENCIAL INCLUINDO INTERRUPTOR SIMPLES, CAIXA ELÉTRICA, ELETRODUTO, CABO, RASGO, QUEBRA E CHUMBAMENTO (EXCLUINDO LUMINÁRIA E LÂMPADA). AF_01/2016	UN	130,16	162,95	2	BDI 1	260,32	325,90	0,69%
	9.2.2	SINAPI	93144	PONTO DE UTILIZAÇÃO DE EQUIPAMENTOS ELÉTRICOS, RESIDENCIAL, INCLUINDO SUPORTE E PLACA, CAIXA ELÉTRICA, ELETRODUTO, CABO, RASGO, QUEBRA E CHUMBAMENTO. AF_01/2016	UN	223,26	279,5	2	BDI 1	446,52	559,00	1,18%
	9.2.3	SINAPI	97592	LUMINÁRIA TIPO PLAFON, DE SOBREPOR, COM 1 LÂMPADA LED DE 12/13 W, SEM REATOR - FORNECIMENTO E INSTALAÇÃO. AF_02/2020	UN	37,45	46,88	2	BDI 1	74,90	93,76	0,20%
Meta	13			REVESTIMENTOS PARA PAREDES, PISOS E TETOS						7.147,51	8.948,20	18,94%
Nível 2	13.1			REVESTIMENTOS - CHAPISCO, EMBOÇOS, MASSAS (VEDAÇÃO - PAVIMENTO TERREO)						3.511,15	4.395,87	9,30%
	13.1.1	SINAPI	87905	CHAPISCO APLICADO EM ALVENARIA (COM PRESENÇA DE VÃOS) E ESTRUTURAS DE CONCRETO DE FACHADA, COM COLHER DE PEDREIRO. ARGAMASSA TRAÇO 1:3 COM PREPARO EM BETONEIRA 400L. AF_06/2014	M2	7,3	9,14	63,15	BDI 1	461,00	577,19	1,22%
	13.1.2	SINAPI	87775	EMBOÇO OU MASSA ÚNICA EM ARGAMASSA TRAÇO 1:2:8, PREPARO MECÂNICO COM BETONEIRA 400 L, APLICADA MANUALMENTE EM PANOS DE FACHADA COM PRESENÇA DE VÃOS, ESPESSURA DE 25 MM. AF_06/2014	M2	48,3	60,47	63,15	BDI 1	3.050,15	3.818,68	8,08%
Nível 2	13.5			REVESTIMENTOS CERÂMICOS E PISOS						3.636,36	4.552,33	9,63%
	13.5.1	SINAPI	94438	(COMPOSIÇÃO REPRESENTATIVA) DO SERVIÇO DE CONTRAPISO EM ARGAMASSA TRAÇO 1:4 (CIM E AREIA), EM BETONEIRA 400 L, ESPESSURA 3 CM ÁREAS SECAS E 3 CM ÁREAS MOLHADAS, PARA EDIFICAÇÃO HABITACIONAL UNIFAMILIAR (CASA) E EDIFICAÇÃO PÚBLICA PADRÃO. AF_11/2014	M2	35,45	44,38	8,6	BDI 1	304,87	381,67	0,81%
	13.5.3	SINAPI	87263	REVESTIMENTO CERÂMICO PARA PISO COM PLACAS TIPO PORCELANATO DE DIMENSÕES 60X60 CM APLICADA EM AMBIENTES DE ÁREA MAIOR QUE 10 M². AF_06/2014	M2	96,11	120,32	8,60	BDI 1	826,55	1.034,75	2,19%
	13.5.4	SINAPI	87273	REVESTIMENTO CERÂMICO PARA PAREDES INTERNAS COM PLACAS TIPO ESMALTADA EXTRA DE DIMENSÕES 33X45 CM APLICADAS EM AMBIENTES DE ÁREA MAIOR QUE 5 M² NA ALTURA INTEIRA DAS PAREDES. AF_06/2014	M2	50,3	62,97	49,8	BDI 1	2.504,94	3.135,91	6,64%
Meta	14			PINTURAS E TEXTURAS						5.454,03	6.828,67	14,45%



PREFEITURA MUNICIPAL DE SONORA
GERÊNCIA DE OBRAS E SERVIÇOS URBANOS

ORÇAMENTO SINTÉTICO

Objeto: Adequação Hospital - Projeto Nivel Básico

Área a ser ampliada: 325,00 m2

Local da Obra: Hospital Municipal

SINAPI: não desonerada (07/2021)

AGESUL CIVIL: não desonerada (01/2021)

BDI 1: 25,19%

BDI 2:

BDI 3:

Nivel	ITENS	TABELA	Código SINAPI	DESCRIÇÃO	UNID	PREÇO UNIT. SEM BDI (R\$)	PREÇO UNIT. COM BDI (R\$)	QUANT.	BDI	PREÇO SEM BDI (R\$)	PREÇO COM BDI (R\$)	
Nivel 2	14.1			PINTURAS E TEXTURAS DE PAREDES EXTERNAS						724,47	907,06	1,92%
	14.1.1	SINAPI	88485	APLICAÇÃO DE FUNDO SELADOR ACRÍLICO EM PAREDES, UMA DEMÃO. AF_06/2014	M2	2,29	2,87	31,00	BDI 1	70,99	88,97	0,19%
	14.1.2	SINAPI	88424	APLICAÇÃO MANUAL DE PINTURA COM TINTA TEXTURIZADA ACRÍLICA EM PANOS COM PRESENÇA DE VÃOS DE EDIFÍCIOS DE MÚLTIPLOS PAVIMENTOS, DUAS CORES. AF_06/2014	M2	21,08	26,39	31,00	BDI 1	653,48	818,09	1,73%
Nivel 2	14.2			PINTURAS E TEXTURAS DE PAREDES INTERNAS						2.659,67	3.329,79	7,05%
	14.2.1	SINAPI	88485	APLICAÇÃO DE FUNDO SELADOR ACRÍLICO EM PAREDES, UMA DEMÃO. AF_06/2014	M2	2,29	2,87	94,65	BDI 1	216,75	271,65	0,57%
	14.2.2	SINAPI	88497	APLICAÇÃO E LIXAMENTO DE MASSA LÁTEX EM PAREDES, DUAS DEMÃOS. AF_06/2014	M2	12,87	16,11	94,65	BDI 1	1.218,15	1.524,81	3,23%
	14.2.3	SINAPI	95622	APLICAÇÃO MANUAL DE TINTA LÁTEX ACRÍLICA EM PANOS COM PRESENÇA DE VÃOS DE EDIFÍCIOS DE MÚLTIPLOS PAVIMENTOS, DUAS DEMÃOS. AF_11/2016	M2	12,94	16,2	94,65	BDI 1	1.224,77	1.533,33	3,24%
Nivel 2	14.3			PINTURAS E TEXTURAS DE PAREDES INTERNAS						2.069,89	2.591,82	5,48%
	14.3.1	SINAPI	88484	APLICAÇÃO DE FUNDO SELADOR ACRÍLICO EM TETO, UMA DEMÃO. AF_06/2014	M2	2,65	3,32	50,97	BDI 1	135,07	169,22	0,36%
	14.3.2	SINAPI	88496	APLICAÇÃO E LIXAMENTO DE MASSA LÁTEX EM TETO, DUAS DEMÃOS. AF_06/2014	M2	23,17	29,01	50,97	BDI 1	1.180,97	1.478,64	3,13%
	14.3.3	SINAPI	88488	APLICAÇÃO MANUAL DE PINTURA COM TINTA LÁTEX ACRÍLICA EM TETO, DUAS DEMÃOS. AF_06/2014	M2	14,79	18,52	50,97	BDI 1	753,85	943,96	2,00%
Meta	16			SERVIÇOS FINAIS						126,41	158,01	0,33%
	16.2	Agessul	2201000010	LIMPEZA FINAL DA OBRA M2	M2	2,48	3,1	50,97	BDI 1	126,41	158,01	0,33%
											47.255,71	
				TOTAL GERAL COM BDI								

Representante: Tomador/Ag Promotor ou Tomador
Enelto Ramos da Silva
Prefeito Municipal

Resp. Técnico pela Fiscalização da obra/serviço

Nome:
Cargo:

EDUARDO PEREIRA
Assinado de forma digital por
EDUARDO PEREIRA
INTROVINI:0202493
2100
Dados: 2022.08.03 13:39:23 -03'00'

ASSINATURA DO REPRESENTANTE
FUNDAÇÃO EDUCACIONAL E DE SAÚDE DE SONORA

7- APROVAÇÃO PELO CONCEDENTE

DEFERIDO () INDEFERIDO ()

Comissão de Seleção / Monitoramento:

Membro 1 Membro 2 Membro 3

Sonora-MS, 20 de Julho de 2022

Gestor da Parceria Ordenador de despesa



CÂMARA MUNICIPAL DE SONORA

Estado de Mato Grosso do Sul

CNPJ: 24.659.161/0001-50

Fone: (67) 3254-1173

COMISSÃO DE LEGISLAÇÃO, JUSTIÇA E REDAÇÃO FINAL
PARECER N.º 69/2022

AO PROJETO DE LEI N.º 409/2022

AUTORIA: PODER EXECUTIVO MUNICIPAL

EMENTA: "AUTORIZA O PODER EXECUTIVO MUNICIPAL A FIRMAR CONVÊNIO COM A FUNDAÇÃO EDUCACIONAL E DE SAÚDE DE SONORA - FUNESS, PARA REPASSE FINANCEIRO PARA AQUISIÇÃO DE MATERIAIS PARA AMPLIAÇÃO DE LEITOS E AQUISIÇÃO DE EQUIPAMENTOS E DÁ OUTRAS PROVIDÊNCIAS".

I – O RELATÓRIO

O Projeto de Lei em tela foi encaminhado a esta Casa pelo Poder Executivo Municipal, pedindo autorização para que possa firmar convênio com a FUNESS, para repasse financeiro que, segundo o Art. 1.º, será no valor de R\$ 277.297,37 (duzentos e setenta e sete mil, duzentos e noventa e sete reais e trinta e sete centavos) que deverá ser usado para cobrir despesas com pagamento provenientes de ampliação de leitos e aquisição de equipamentos para auxiliar no atendimento à população sonorense.

Diz, ainda, no art. 2.º, que a entidade donatária deverá prestar conta ao município no prazo de 60 (sessenta) dias, após realizar os objetivos pretendidos.

Requer Regime Especial de Urgência.

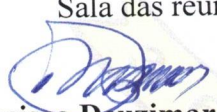
II – PARECER E VOTO

A Comissão de Legislação, Justiça e Redação Final, reunida para estudo e emissão de Parecer ao presente Projeto de Lei, após o relatório, emite o seguinte Parecer e Voto:

O Projeto de Lei n.º 409/2022 encontra-se amparado pela Constituição Federal em vigor, sendo, portanto, Constitucional.

Concluimos pela sua tramitação regimental, respeitando a decisão do Colendo Plenário desta Casa de Leis.

Sala das reuniões, 26 de agosto de 2022.


Ver. Francisco Deuzimar Lima
Presidente


Ver. Laudir Abreu da Rosa Júnior
Relator


Ver. Jansen Peixoto Barbosa
Membro



CÂMARA MUNICIPAL DE SONORA

Estado de Mato Grosso do Sul

CNPJ: 24.659.161/0001-50

Fone: (67) 3254-1173

COMISSÃO DE ORÇAMENTO E FINANÇAS

PARECER N.º 64/2022

AO PROJETO DE LEI N.º 409/2022

AUTORIA: PODER EXECUTIVO MUNICIPAL

EMENTA: "AUTORIZA O PODER EXECUTIVO MUNICIPAL A FIRMAR CONVÊNIO COM A FUNDAÇÃO EDUCACIONAL E DE SAÚDE DE SONORA - FUNESS, PARA REPASSE FINANCEIRO PARA AQUISIÇÃO DE MATERIAIS PARA AMPLIAÇÃO DE LEITOS E AQUISIÇÃO DE EQUIPAMENTOS E DÁ OUTRAS PROVIDÊNCIAS".

I – O RELATÓRIO

O Projeto de Lei em tela foi encaminhado a esta Casa pelo Poder Executivo Municipal, pedindo autorização para que possa firmar convênio com a FUNESS, para repasse financeiro que, segundo o Art. 1.º, será no valor de R\$ 277.297,37 (duzentos e setenta e sete mil, duzentos e noventa e sete reais e trinta e sete centavos), que deverá ser usado para cobrir despesas com pagamento provenientes de ampliação de leitos e aquisição de equipamentos para auxiliar no atendimento à população sonorense.

Diz, ainda, no art. 2.º, que a entidade donatária deverá prestar conta ao município no prazo de 60 (sessenta) dias, após realizar os objetivos pretendidos.

Requer Regime Especial de Urgência.

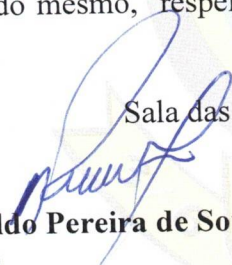
II – PARECER E VOTO

A Comissão de Orçamento e Finanças, reunida para estudo e emissão de Parecer ao presente Projeto de Lei, após o relatório, emite o seguinte Parecer e Voto:

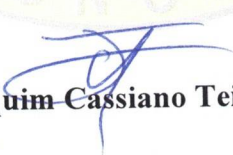
O Projeto de Lei n.º 409/2022 encontra-se amparado pela Lei Orçamentária em vigor.

Concluimos pela sua tramitação regimental, opinando favoravelmente pela aprovação do mesmo, respeitando, porém, a decisão do Colendo Plenário desta Casa de Leis.

Sala das reuniões, 26 de agosto de 2.022.


Ver. Arnaldo Pereira de Souza
Presidente


CPF: 032.518.661-84
Vereador
Ver. Douglas Brasileiro da Silva
Relator


Ver. Joaquim Cassiano Teixeira
Membro