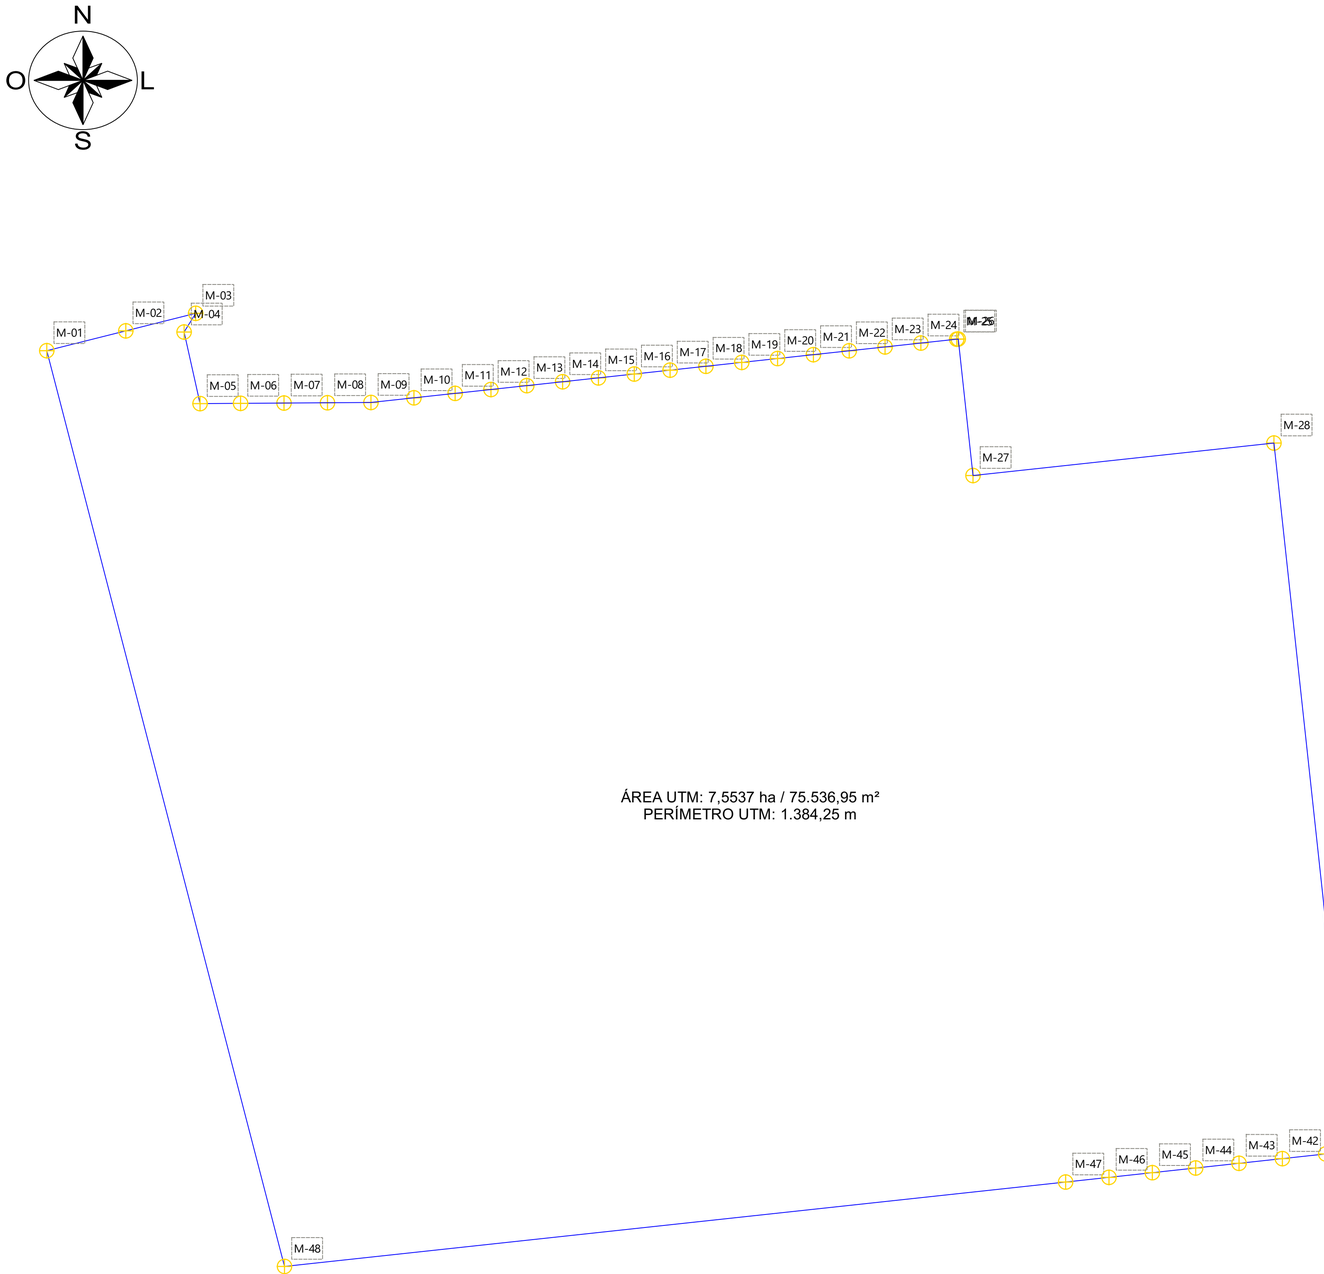


ÁREA UTM: 7,5537 ha / 75.536,95 m²
PERÍMETRO UTM: 1.384,25 m

M-07	211331	7734554	M-08	089°36'59"	12
M-08	211343	7734554	M-09	089°36'59"	12
M-09	211355	7734554	M-10	083°50'06"	12
M-10	211367	7734555	M-11	083°50'06"	12
M-11	211379	7734556	M-12	083°50'06"	10
M-12	211389	7734557	M-13	083°50'06"	10
M-13	211399	7734559	M-14	083°50'06"	10
M-14	211409	7734560	M-15	083°50'06"	10
M-15	211418	7734561	M-16	083°50'06"	10
M-16	211428	7734562	M-17	083°50'06"	10
M-17	211438	7734563	M-18	083°50'06"	10
M-18	211448	7734564	M-19	083°50'06"	10
M-19	211458	7734565	M-20	083°50'06"	10
M-20	211468	7734566	M-21	083°50'06"	10
M-21	211478	7734567	M-22	083°50'06"	10
M-22	211488	7734568	M-23	083°50'06"	10
M-23	211498	7734569	M-24	083°50'06"	10
M-24	211508	7734570	M-25	083°50'06"	10
M-25	211518	7734571	M-26	083°50'06"	0
M-26	211518	7734571	M-27	173°50'06"	38
M-27	211522	7734534	M-28	083°50'06"	84
M-28	211606	7734543	M-29	173°50'06"	168
M-29	211624	7734376	M-30	083°50'06"	112
M-30	211735	7734388	M-31	173°50'06"	30
M-31	211739	7734358	M-32	263°50'06"	10
M-32	211729	7734357	M-33	263°50'06"	12
M-33	211717	7734356	M-34	263°50'06"	12
M-34	211705	7734354	M-35	263°50'06"	12
M-35	211692	7734353	M-36	263°50'06"	12
M-36	211680	7734352	M-37	263°50'06"	12
M-37	211668	7734351	M-38	263°50'06"	12
M-38	211656	7734349	M-39	263°50'06"	12
M-39	211644	7734348	M-40	263°50'06"	12
M-40	211632	7734347	M-41	263°50'06"	12
M-41	211620	7734345	M-42	263°50'06"	12
M-42	211608	7734344	M-43	263°50'06"	12
M-43	211596	7734343	M-44	263°50'06"	12
M-44	211584	7734341	M-45	263°50'06"	12
M-45	211572	7734340	M-46	263°50'06"	12
M-46	211560	7734339	M-47	263°50'06"	12
M-47	211548	7734338	M-48	263°50'06"	218
M-48	211331	7734314	M-01	345°26'38"	263
Área (ha): 7,5537					
Área (m²): 75536,95					
Perímetro: 1384,25 m					

LEGENDA

HIDROGRAFIA
- Córrego ou Nascente
- Rio, Lago ou Represa

VIAS DE ACESSO
- Rodovias
- Vias de Acesso / Estradas

ÁREAS AMBIENTAIS
- Área de Preservação Permanente - APP
- Reserva Legal

VÉRTICES
- Marcos Implantados COD - M-0001
- Pontos Levantados COD - P-0001
- Vértices Virtuais COD - V-0001

SISTEMA DE REFERÊNCIA

NV NQ NM

SGR:	SIRGAS2000
Projeção:	UTM
Fuso:	22
Meridiano Central:	-51
Convergência Meridiana:	00°58'06,092364"
Fator de Escala (k):	1,000630468

VÉRTICE DE ORIGEM: M-01

Latitude:	20 27 55,711 S
Longitude:	53 46 03,508 W
Declinação Magnética (d):	-19°21'30,871051"
Variação Anual (ad):	-00°08'10,462774"

PLANTA DE SITUAÇÃO



SEM ESCALA

ESCALA GRÁFICA — ESCALA: 1/850

0m 4,25 12,75 21,25 34 42,50 63,75 85

1 cm no mapa = 8,50 m no terreno

TÍTULO

Levantamento Planialtimétrico Cadastral e Georreferenciamento de Imóvel Rural

Peça técnica integrante do memorial descritivo

FOLHA 01

DADOS DO IMÓVEL

PROPRIEDADE:	Área X7-A Remanescente		
PROPRIETÁRIO(A):	Municipio de Ribas do Rio Pardo		
MUNICÍPIO(S) / UF:	Ribas do Rio Pardo		
COMARCA(S):	Comarca		
MAT. / TRANSC.:	24756	CNS:06.162-2	
ÁREA TOTAL (ha):	7,5537 ha	PERÍM. (m):1.384,25 m	
DATA:	24 de novembro de 2026		

QUADRO DE ÁREAS E PERÍMETROS

DESCRIÇÃO	ÁREA (ha)	PERÍM. (m)
Parte 1	7,5537	1.384,25
TOTAL	7,5537	1.384,25

QUADRO DE ASSINATURAS

Municipio de Ribas do Rio Pardo
CNPJ: 03501541000191

Linarde P. Alves
Eng. Civil
Registro: 10490
INCRA: MXPX
ART/TRT:

NOTAS

1. NOTAS DO LEVANTAMENTO
2. 1 - O levantamento foi executado em campo, de forma presencial, com metodologia compatível com a finalidade do trabalho e observando as normas técnicas aplicáveis.
3. 2 - As divisas do imóvel encontram-se materializadas por elementos físicos visíveis, tais como cercas e marcos, identificáveis em campo no momento do levantamento.
4. 3 - Os dados obtidos em campo foram processados e conferidos, resultando na planta e no memorial descritivo que acompanham este trabalho, compatíveis entre si.
5. 4 - As informações, medições e representações gráficas apresentadas são de responsabilidade técnica do profissional executor, limitando-se às condições físicas observadas no local e à situação existente à época do levantamento.
6. 5 - Este trabalho não constitui análise dominial ou jurídica do imóvel.
7.
8.