



SITUAÇÃO ATUAL
ESC 1/2000

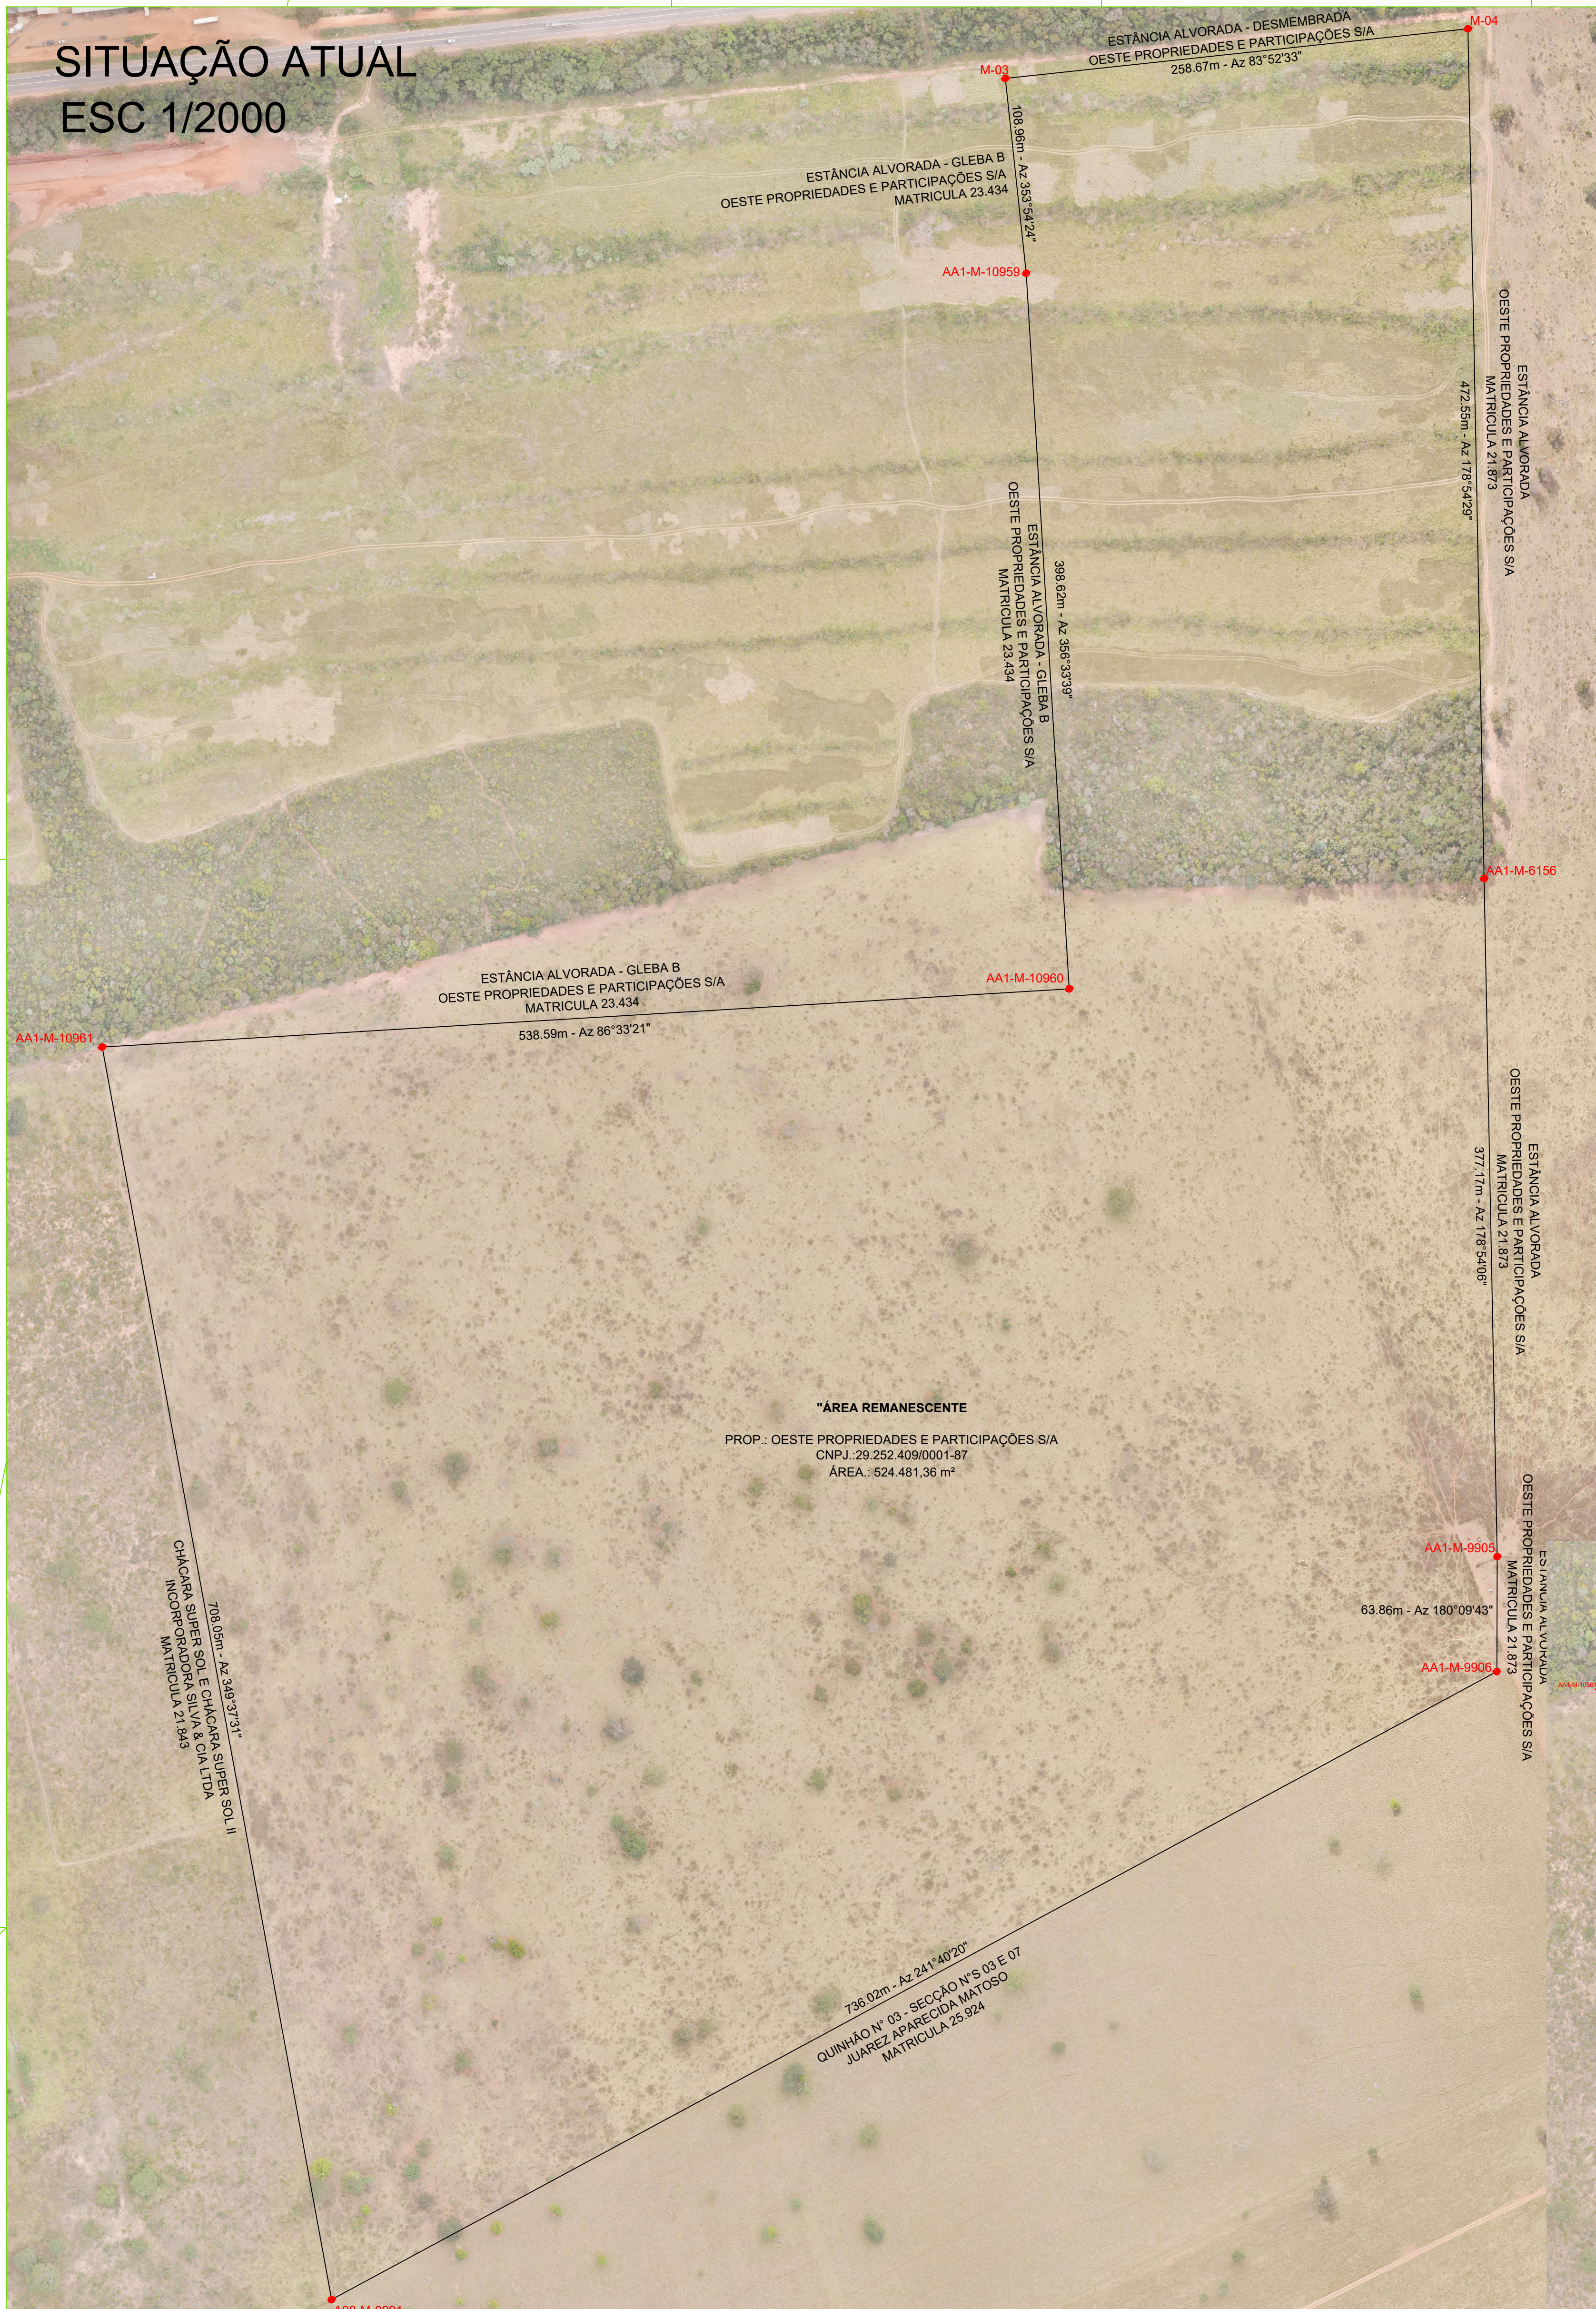

SITUAÇÃO ATUAL

TABELA DO PERÍMETRO				TABELA DE COORDENADAS	
VERTICES		DISTÂNCIA PLANA (metros)	AZIMUTE PLANO	COORDENADAS UTM	
DE	PARA			E (metros)	N (metros)
M-03	M-04	258.67	83°52'33"	214235.164	7735681.234
M-04	AA1-M-6156	472.55	178°54'29"	214492.358	7735708.829
AA1-M-6156	AA1-M-9905	377.17	178°54'06"	214501.364	7735236.368
AA1-M-9905	A98-M-0991	736.02	241°40'20"	214508.594	7734859.269
A98-M-0991	AA1-M-10961	708.05	349°37'31"	214508.413	7734795.407
AA1-M-10961	AA1-M-10960	538.59	88°33'31"	213860.537	7734446.155
AA1-M-10960	AA1-M-10959	398.82	356°33'39"	213733.026	7735142.633
AA1-M-10959	M-03	108.86	353°54'24"	214270.642	7735174.991
				214246.730	7735572.892

SITUAÇÃO DESMEMBRADA - AREA 05
ESC 1/2000

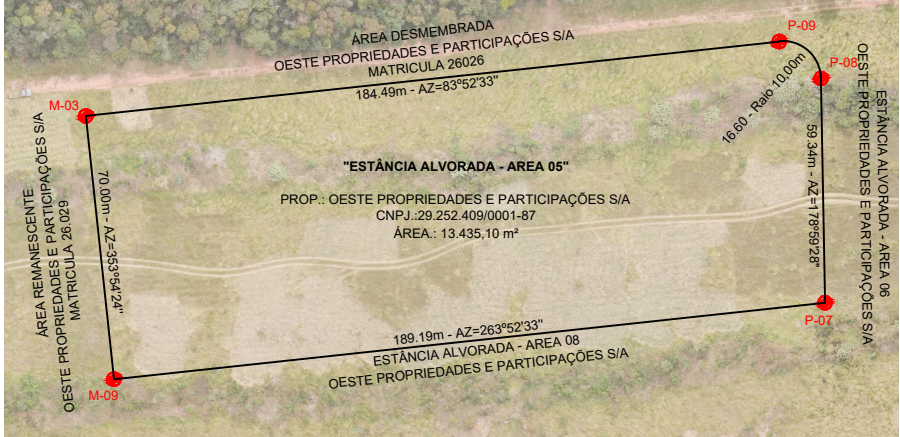


SITUAÇÃO DESMEMBRADA - AREA 08
ESC 1/2000



SITUAÇÃO DESMEMBRADA - AREA 09
ESC 1/2000



SITUAÇÃO DESMEMBRADA - AREA 07
ESC 1/1000

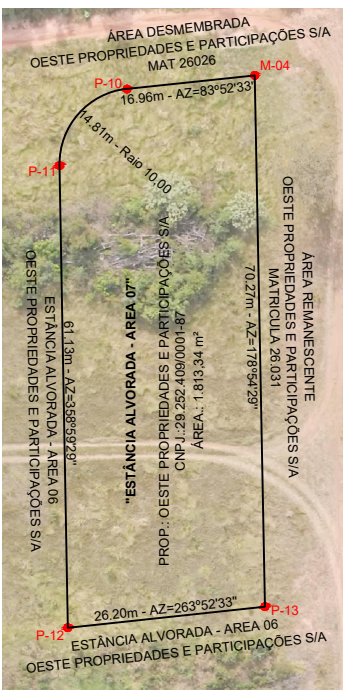

SITUAÇÃO DESMEMBRADA - AREA 06
ESC 1/2000



PLANTA DE SITUAÇÃO S/ESC



SITUAÇÃO DESMEMBRADA

ESTANÇIA ALVORDA - ÁREA 05 = 13.435,10 m²					
TABELA DO PERÍMETRO			TABELA DE COORDENADAS		
VERTICES		DISTÂNCIA PLANA (metros)	AZIMUTE PLANO	COORDENADAS UTM	
DE	PARA			E (metros)	N (metros)
M-03	P-09	184.49	83°52' 33"	214235.164	7735681.234
P-09	P-08	16.60	RAIO 10.00	214418.597	7735700.915
P-08	P-07	59.34	178°59' 28"	214429.662	7735691.148
P-07	M-03	189.19	268°47' 09"	214430.707	7735631.813
M-09	M-03	70.00	353°54' 24"	214242.595	7735611.629

TABELA DO PERÍMETRO				TABELA DE COORDENADAS	
VERTICES				COORDENADAS UTM	
DE	PARA	DISTÂNCIA PLANA (metros)	AZIMUTE PLANO	E (metros)	N (metros)
P-09	P-10	57,23	83°52'33"	214418,597	7735700,915
P-10	P-11	14,81	RAIO 10,00	214475,498	7735707,020
P-11	P-12	61,13	178°59'28"	214466,567	7735696,901
P-12	P-13	26,20	83°52'33"	214467,643	7735635,776
P-13	AA1-M-6156	402,28	178°54'29"	214493,698	7735638,571
AA1-M-6156	AA1-M-9905	377,17	178°54'06"	214501,364	7735236,368
AA1-M-9905	AA1-M-9906	63,86	180°08'43"	214508,594	7734859,269
AA1-M-9906	P-14	70,87	241°40'20"	214508,413	7734795,407
P-14	P-15	390,09	358°59'28"	214446,027	7734761,776
P-15	P-16	37,54	RAIO 95,00	214439,159	7735151,807
P-16	P-17	7,68	RAIO 10,00	214431,218	7735188,244
P-17	P-18	14,40	RAIO 35,00	214425,861	7735193,486
P-18	P-02	142,28	268°47'09"	214411,800	7735196,111
P-02	P-01	37,03	356°33'39"	214269,554	7735193,096
P-01	P-03	125,47	88°47'09"	214267,332	7735230,057
P-03	P-04	37,10	RAIO 95,00	214392,776	7735232,716
P-04	P-05	7,53	RAIO 10,00	214429,339	7735240,880
P-05	P-06	14,62	RAIO 35,00	214434,489	7735246,123
P-06	P-07	371,50	358°59'28"	214437,248	7735260,373
P-07	P-08	59,34	358°59'28"	214430,707	7735631,813
P-08	P-09	16,60	RAIO 10,00	214429,662	7735691,148

TABELA DO PERÍMETRO			TABELA DE COORDENADAS		
VERTICES			AZIMUTE PLANO	COORDENADAS UTM	
DE	PARA	DISTANCIA PLANA (metros)		E (metros)	N (metros)
P-10	M-04	16,96	83°52'33"	214475,498	7735707,020
M-04	P-13	70,27	178°54'29"	214492,358	7735708,829
P-13	P-12	26,20	268°47'09"	214493,698	7735638,571
P-12	P-11	61,13	358°59'28"	214467,643	7735635,776
P-11	P-10	14,81	Raz: 10,00	214466,567	7735696,901

ESTANCIA ALVORDA - ÁREA 08 - 60.5714 m²					
TABELA DO PERÍMETRO			TABELA DE COORDENADAS		
VERTICES			COORDENADAS UTM		
DE	PARA	DISTÂNCIA PLANA (metros)	AZIMUTE PLANO	E (metros)	N (metros)
M-09	P-07	189.19	83°52'33"	214242.595	7735611.629
P-07	P-06	371.50	178°59'28"	214430.707	7735631.813
P-06	P-05	14.62	RAIO 35.00	214437.248	7735260.373
P-05	P-04	7.53	RAIO 10.00	214434.489	7735246.123
P-04	P-03	37.10	RAIO 95.00	214429.339	7735240.880
P-03	P-01	125.47	268°47'09"	214392.776	7735232.716
P-01	AA1-M-10959	343.45	368°33'39"	214267.332	7735230.057
AA1-M-10959	M-09	38.96	353°54'24"	214246.730	7735572.892

TABELA DO PERÍMETRO					TABELA DE COORDENADAS	
VERTICES				AZIMUTE PLANO	COORDENADAS UTM	
DE	PARA	DISTÂNCIA PLANA (metros)			E (metros)	N (metros)
AA1-M-10961	AA1-M-10960	538.59		86°33'31"	213733.026	7735142.633
AA1-M-10960	P-02	18.14		356°33'39"	214270.642	7735174.991
P-02	P-18	142.28		88°47'09"	214269.554	7735193.096
P-18	P-17	14.40		RAIO 35.00	214411.800	7735196.111
P-17	P-16	7.68		RAIO 10.00	214425.861	7735193.486
P-16	P-15	37.54		RAIO 95.00	214431.218	7735188.244
P-15	P-14	390.09		178°59'28"	214439.159	7735151.807
P-14	A98-M-0991	665.14		241°40'20"	214446.027	7734761.776
A98-M-0991	AA1-M-10961	708.05		349°37'31"	213860.537	7734446.155

PREFEITURA MUNICIPAL DE RIBAS DO R. PARDO
SECRETARIA DE OBRAS E SERVIÇOS URBANOS
APROVADO
Pelo Processo N.º _____

ÁREA REMANESCENTE			
ÁREAS DESMEMBRAMENTO	ÁREA ATUAL MAT 26.027	ÁREAS DESMEMBRADAS	ÁREA RES
NOVEL: MAT 26.027	330.020,46 ha	ÁREA 05 13.435,10 m²	ÁREA 06 69.571,48 m²
DATA: SETEMBRO/2025	MUNICÍPIO/RIO: RIBAS DO RIO PARDO-MS	ESCALA: 1:2000	DATA: 26.027
RESP. TÉCNICO:	PROPRIEDADE	INDICADA: SIRGAS 2000 Z 22S	MATRÍCULA: 26.027
ENG. CIVIL LINARDE PEREIRA ALVES CREA-MS 10490/D	OESTE PROPRIEDADES E PARTICIPAÇÕES S/A CNPJ: 29.252.409/0001-87		